



**VOORAANZICHT**  
 schaal 1 : 50

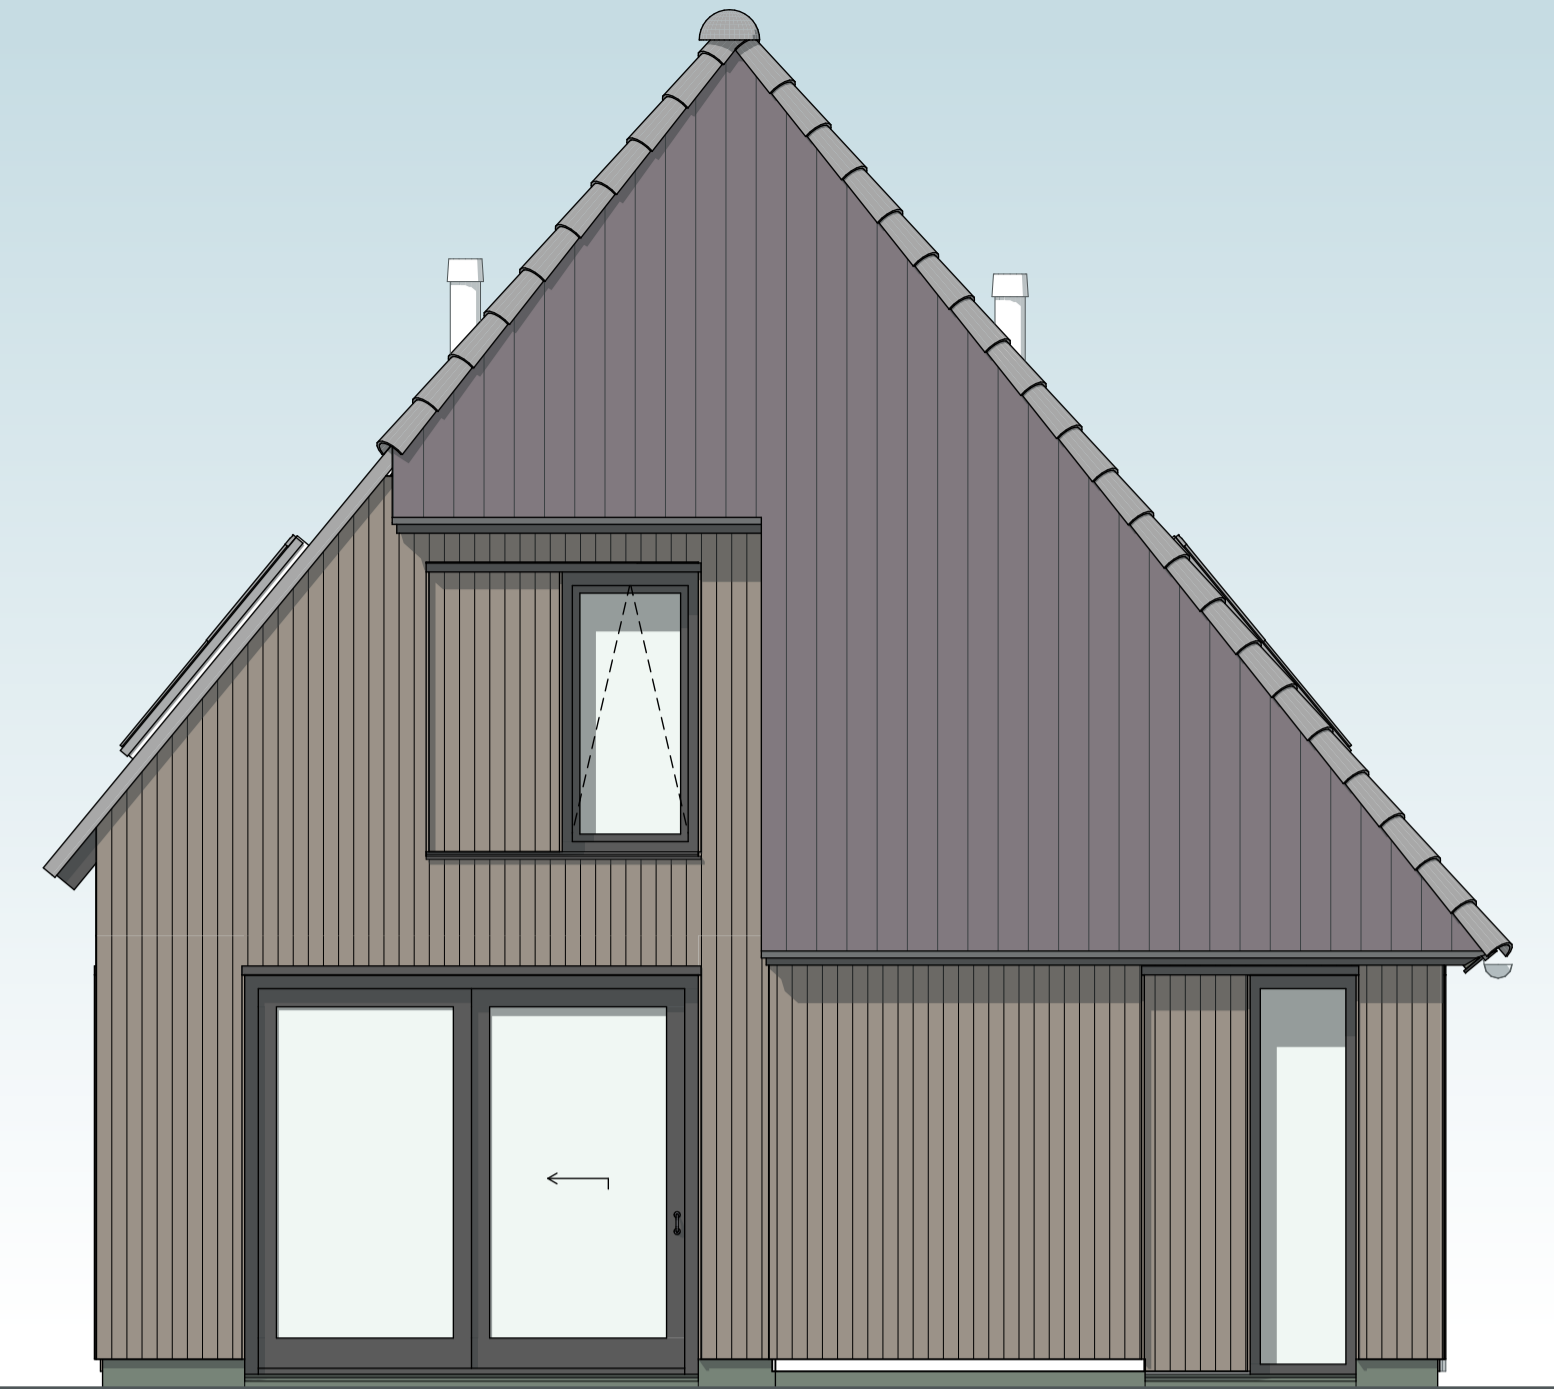


**RECHTER ZIJAANZICHT**  
 schaal 1 : 50




**ACHTERAANZICHT**  
 schaal 1 : 50

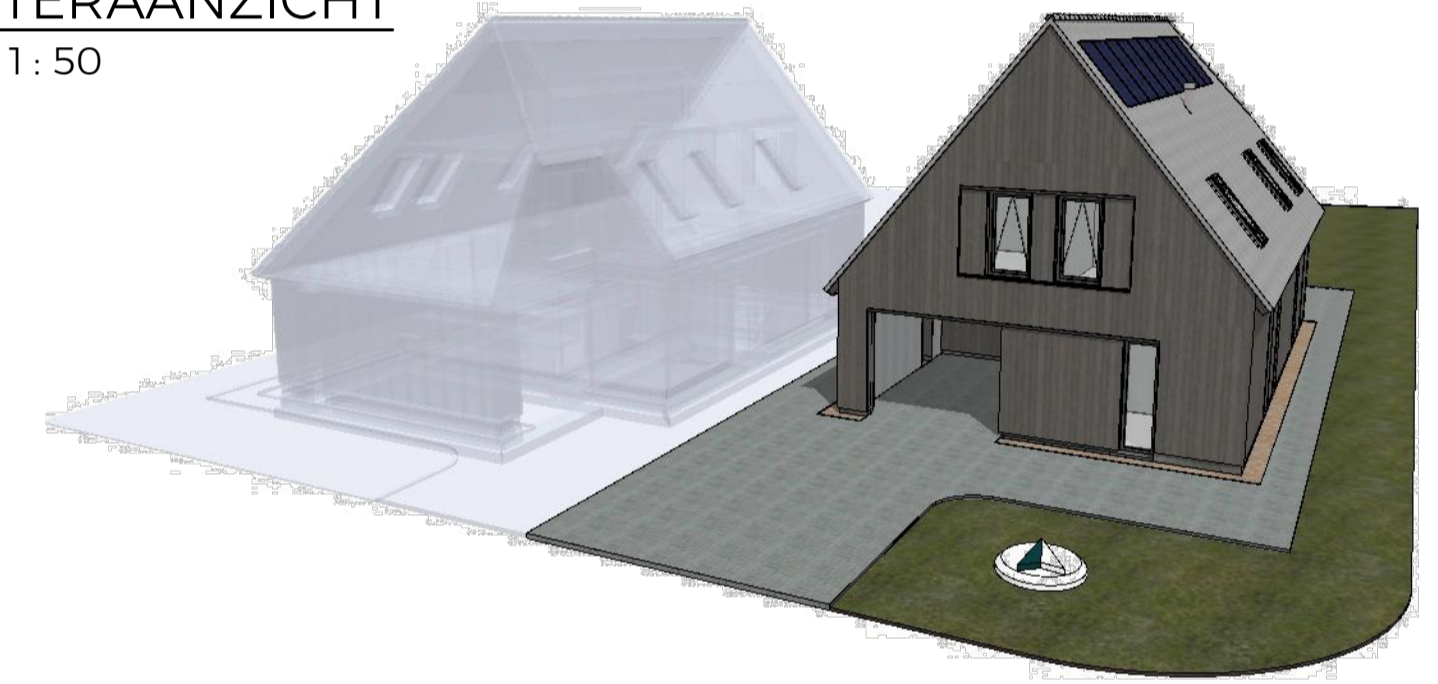

**LINKER ZIJAANZICHT**  
 schaal 1 : 50

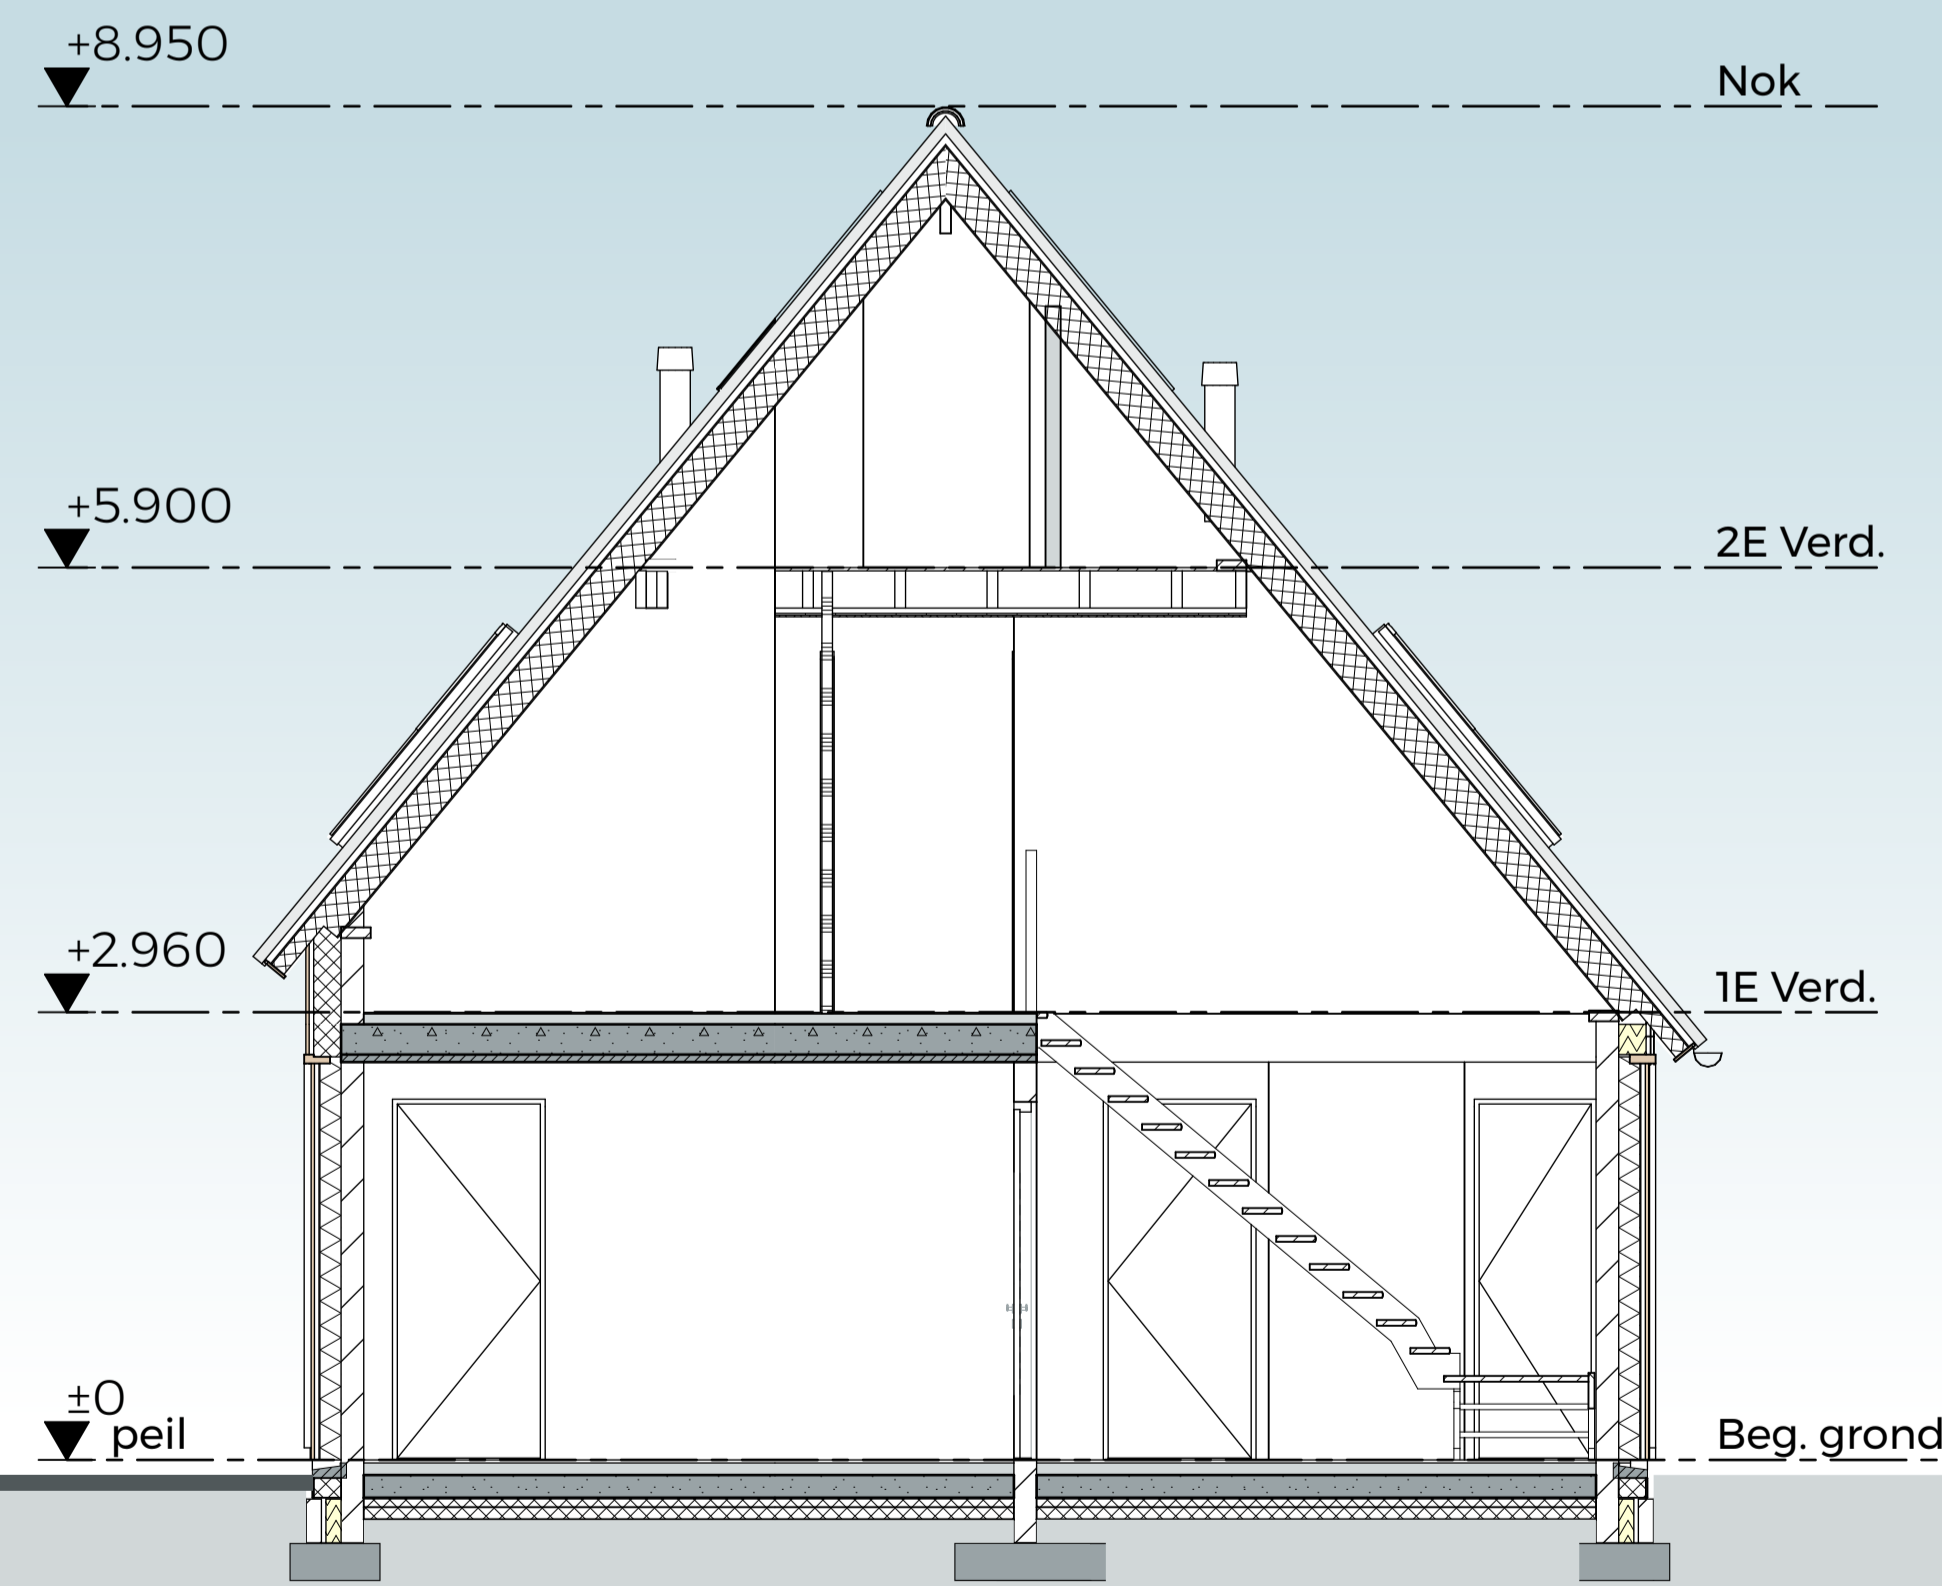

**DOORSNEDE**  
 schaal 1 : 50

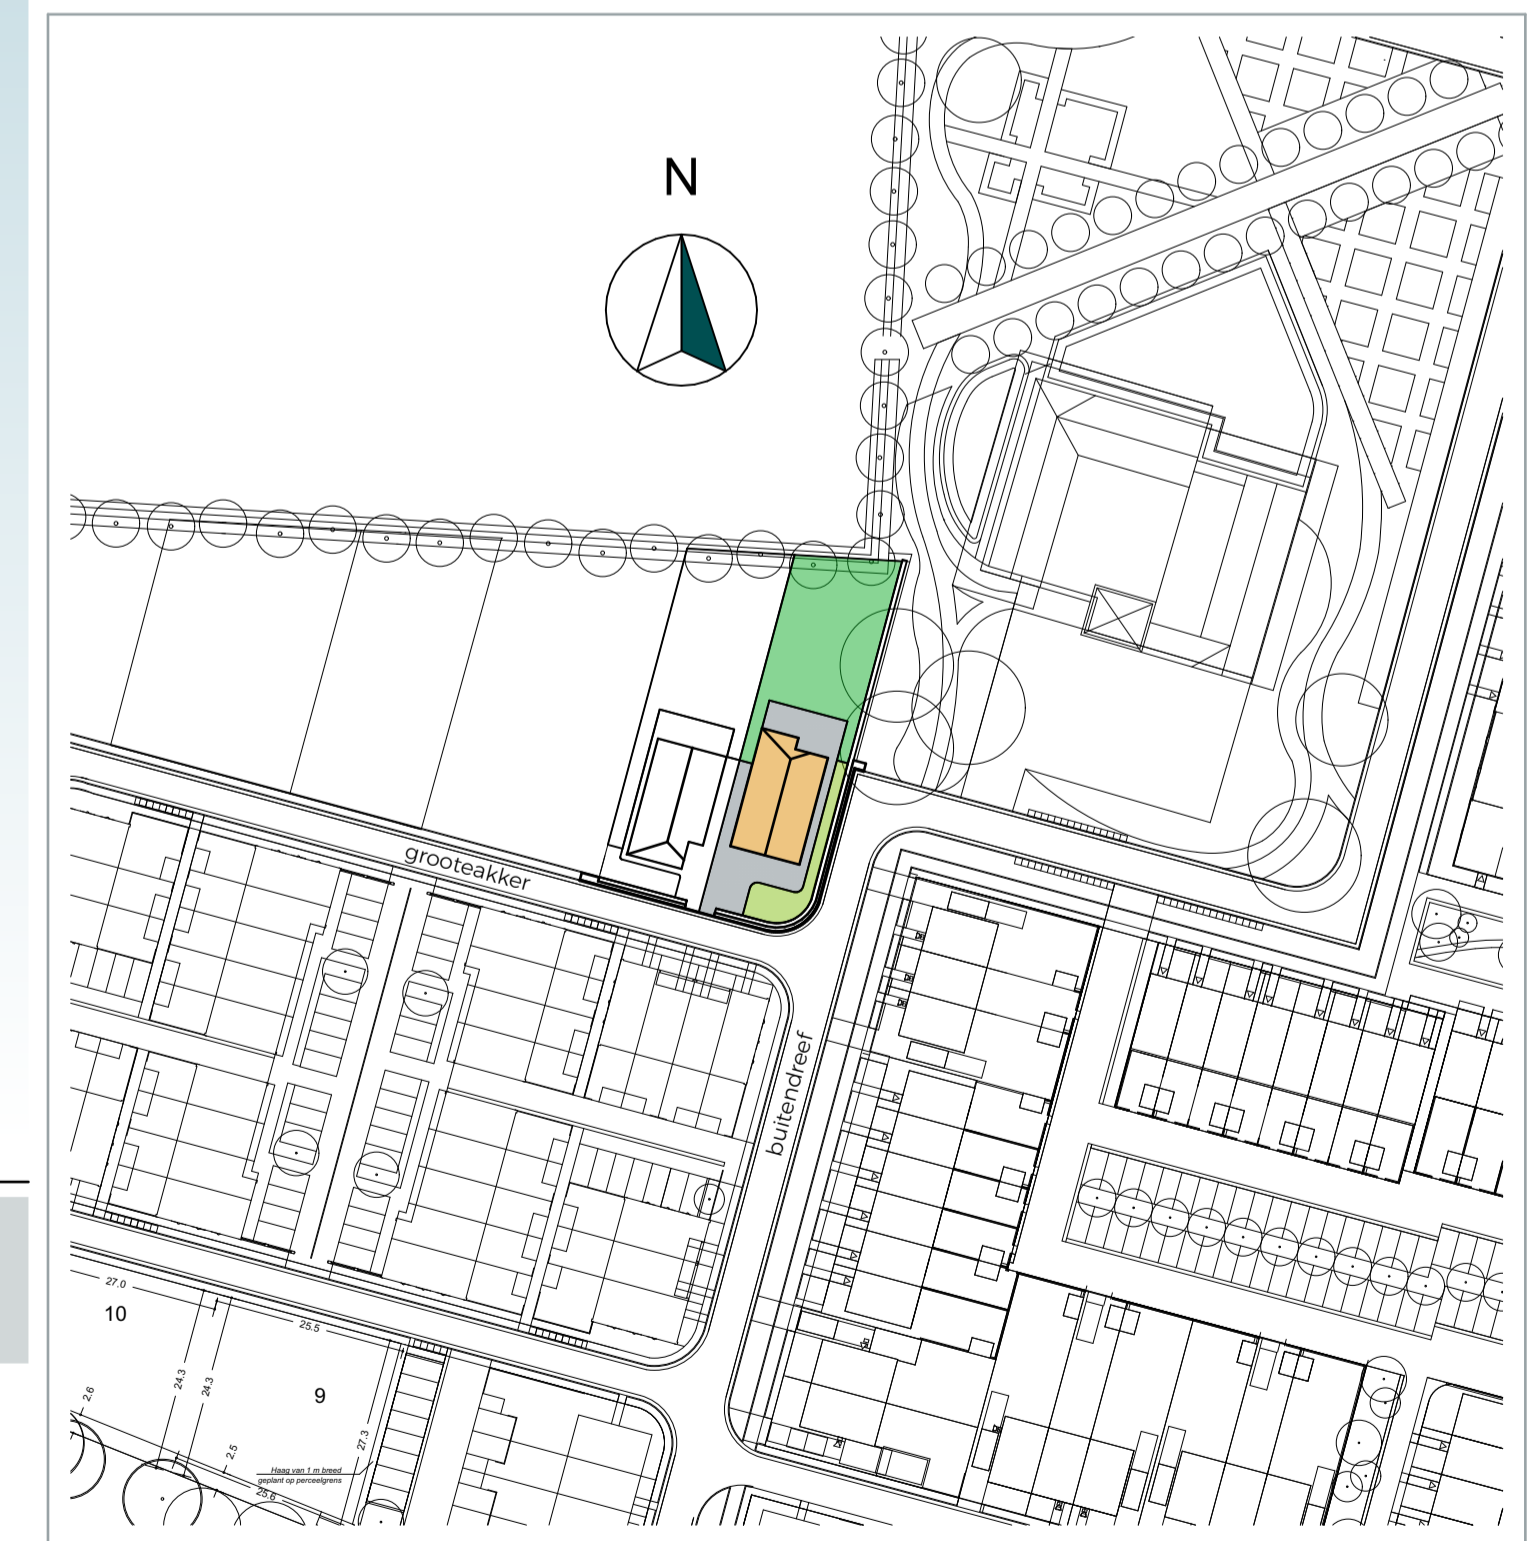

- Alle maten in millimeters
- Kleine wijzigingen voorbehouden
- Wijzigingen n.a.v. engineering installaties en constructief voorbehouden
- Aan de maatvoering kunnen geen rechten worden ontleend
- Verwarmingselementen, keukenopstelling, afzuigpunten en rookmelders zijn indicatief weergegeven (plaats en afmeting)
- Lichtpunten worden opgeleverd zonder armatuur, tenzij anders is aangegeven
- PV panelen en overige installaties zijn indicatief weergegeven
- Warmtepomp, ventilatiebox, omvormers en dakdoorvoeren zijn indicatief weergegeven (plaats en afmeting)
- Positie dakramen, positie dakkapellen, voorbereidingen dakramen en voorbereidingen dakkapellen kan wijzigen n.a.v. engineering dakplaten

**De Dors De Deel**  
 luxe boerderijwoningen

**'De houten voorraadschuren'**  
 Veghels Buiten

Kavel 14  
**De Deel**

Blad VRK-B-153	Schaal 1:50	Datum 03-07-2024	Revisie	Afm. 594,0 x 841,0
-------------------	----------------	---------------------	---------	-----------------------