




BEGANE GROND
schaal 1 : 50

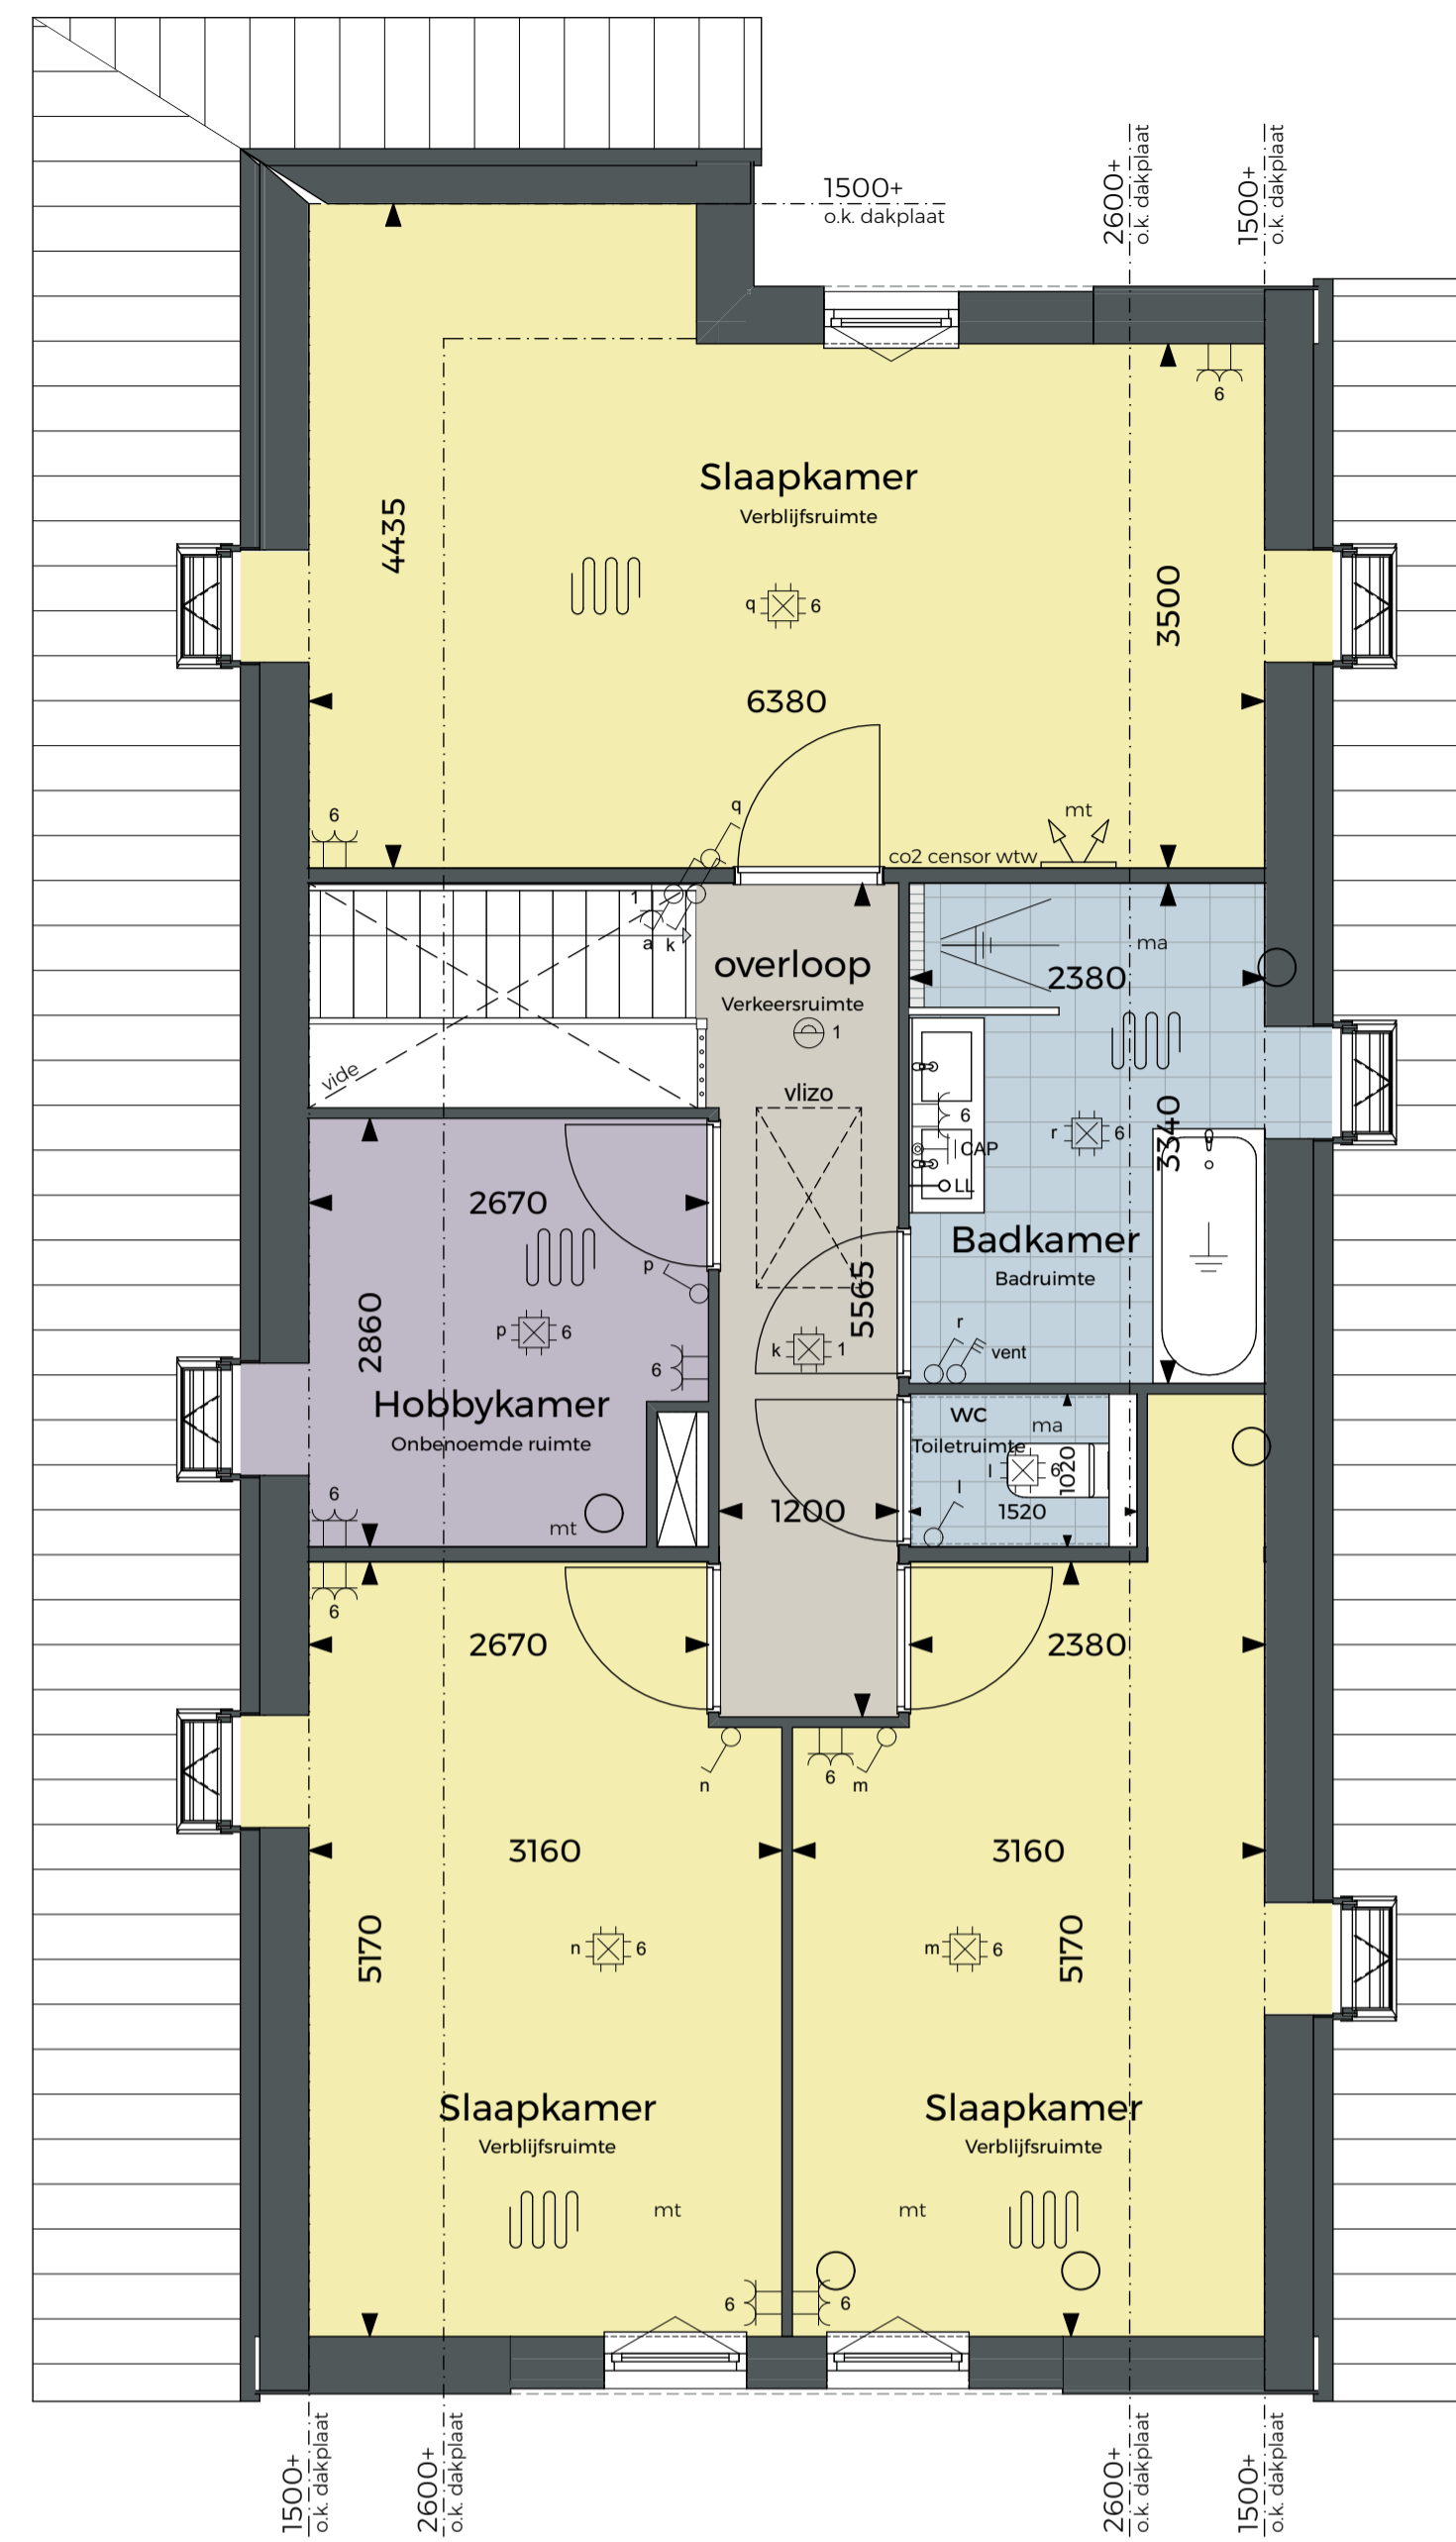

1E VERDIEPING
schaal 1 : 50

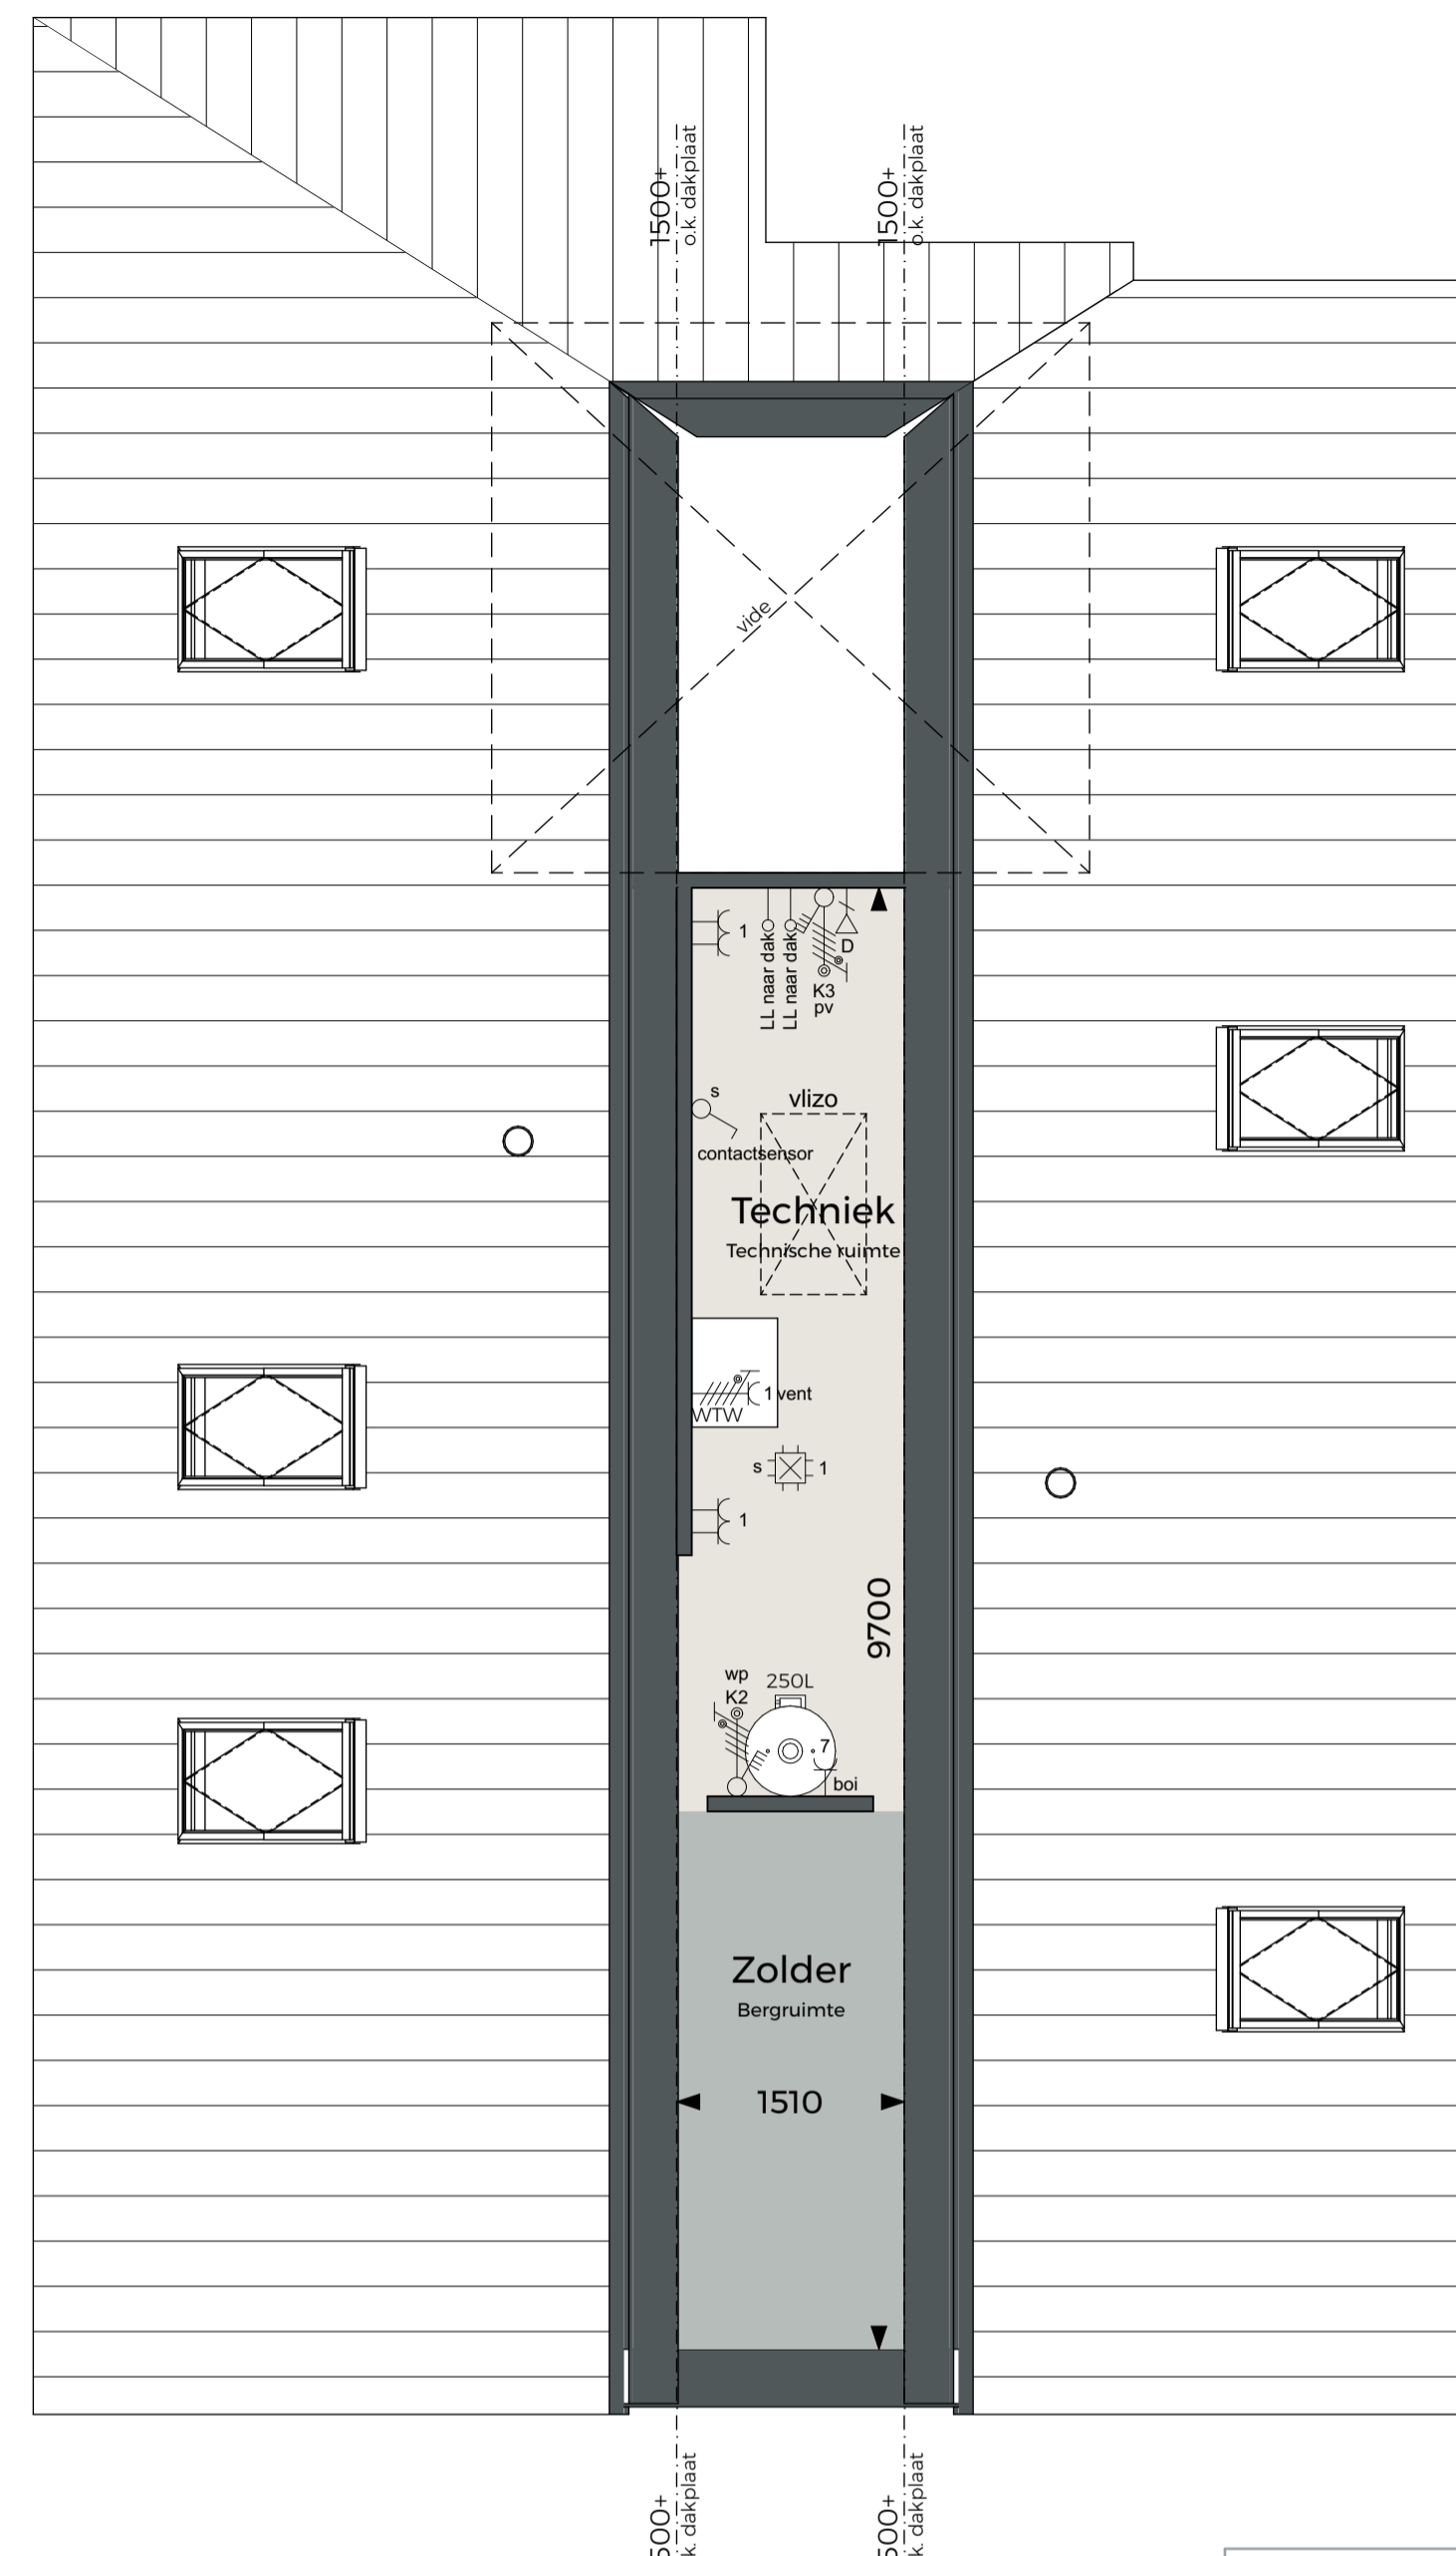


2E VERDIEPING
schaal 1 : 50

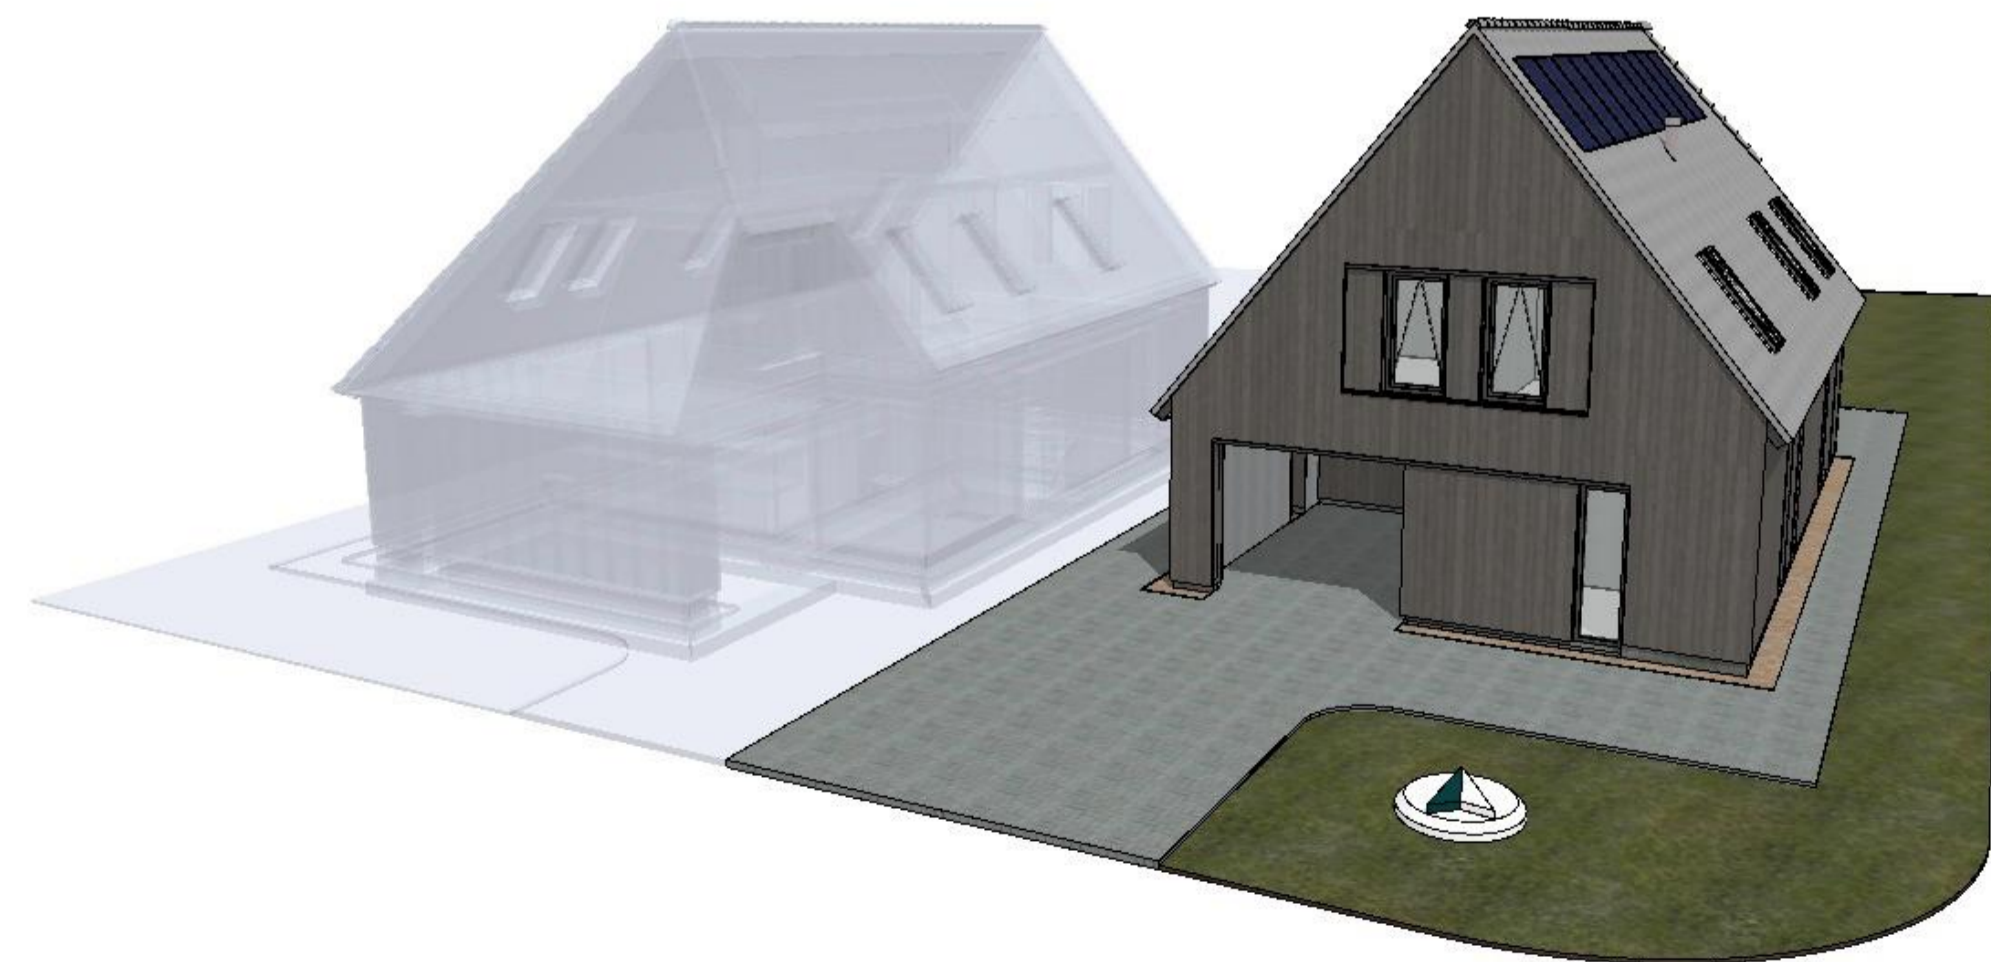

- Renvoi E-installatie**
- Deurbel
 - Schel
 - Aansluitpunt 3 fasen nul en beschermingscontact, geschakeld
 - Aansluitpunt data
 - Aansluitpunt thermostaat bedraad
 - Aarding
 - asp wand
 - Centr.doos + code
 - Centraal aardpunt
 - Contactdoos 1-voudig met beschermingscontact
 - Contactdoos 2-voudig met beschermingscontact opbouw
 - Contactdoos 2-voudig met beschermingscontact in 2 inbouwdozen
 - Contactdoos 3 fasen, nul en beschermingscontact
 - Loze leiding
 - Perilex, wtw
 - Rookmelder Z30v
 - Schakelaar, 1-polig
 - Schakelaar, standen
 - Schakelaar, wissel-
 - Verdeelinrichting

- Renvoi W-installatie**
- Vloerverwarming
 - Buitenunit warmtepomp
 - Mechanische ventilatie met warmterugwinning
 - Boilervat
 - Afvoerpunt mech. ventilatie indicatief weergegeven
 - Toevoerpunt mech. ventilatie indicatief weergegeven

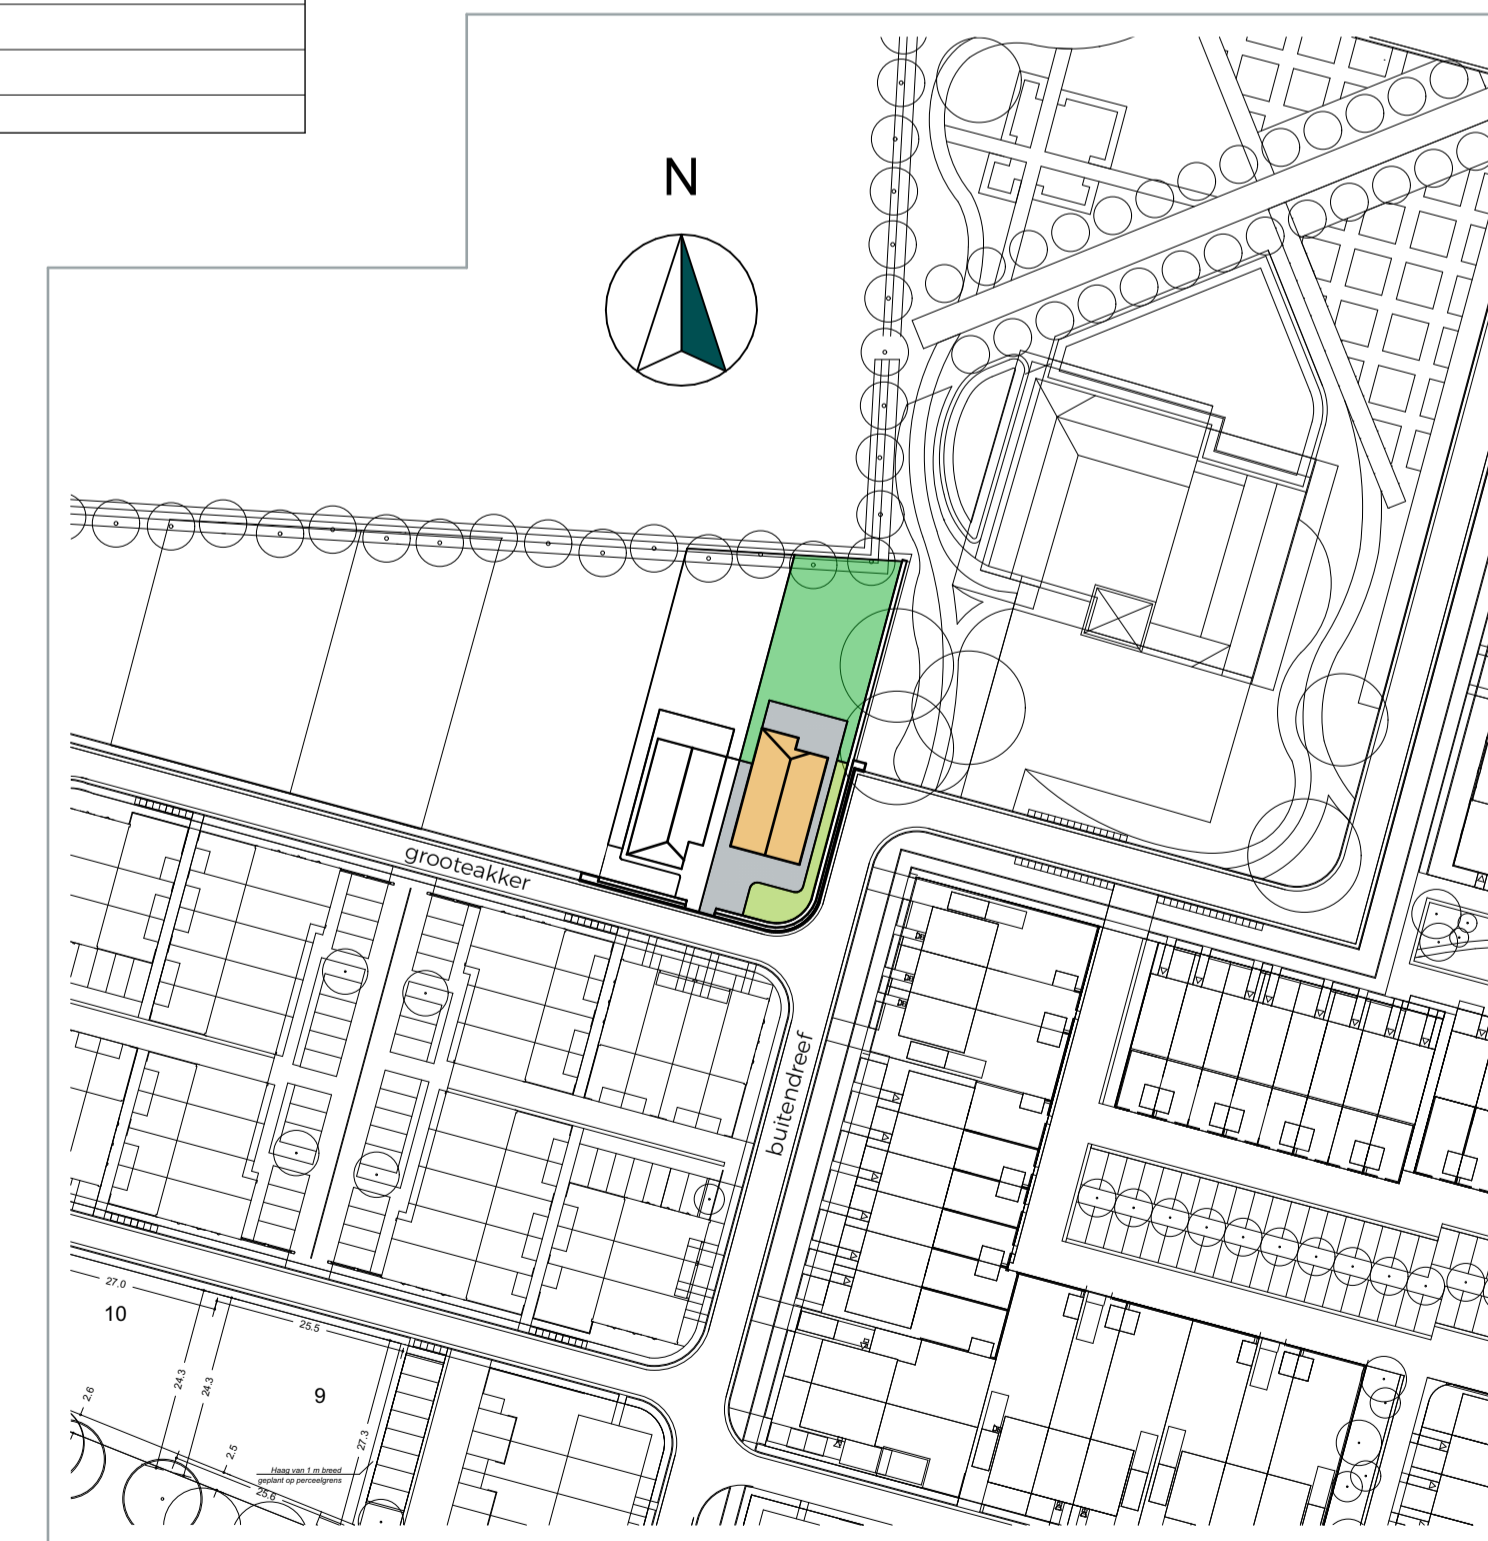

- Alle maten in millimeters
- Kleine wijzigingen voorbehouden
- Wijzigingen n.a.v. engineering installaties en constructief voorbehouden
- Aan de maatvoering kunnen geen rechten worden ontleend
- Verwarmingselementen, keukenopstelling, afzuigpunten en rookmelders zijn indicatief weergegeven (plaats en afmeting)
- Lichtpunten worden opgeleverd zonder armatuur, tenzij anders is aangegeven
- PV panelen en overige installaties zijn indicatief weergegeven
- Warmtepomp, ventilatiebox, omvormers en dakdoorvoeren zijn indicatief weergegeven (plaats en afmeting)
- Positie dakramen, positie dakkapellen, voorbereidingen dakramen en voorbereidingen dakkapellen kan wijzigen n.a.v. engineering dakplaten