





**BEGANE GROND**  
schaal 1 : 50

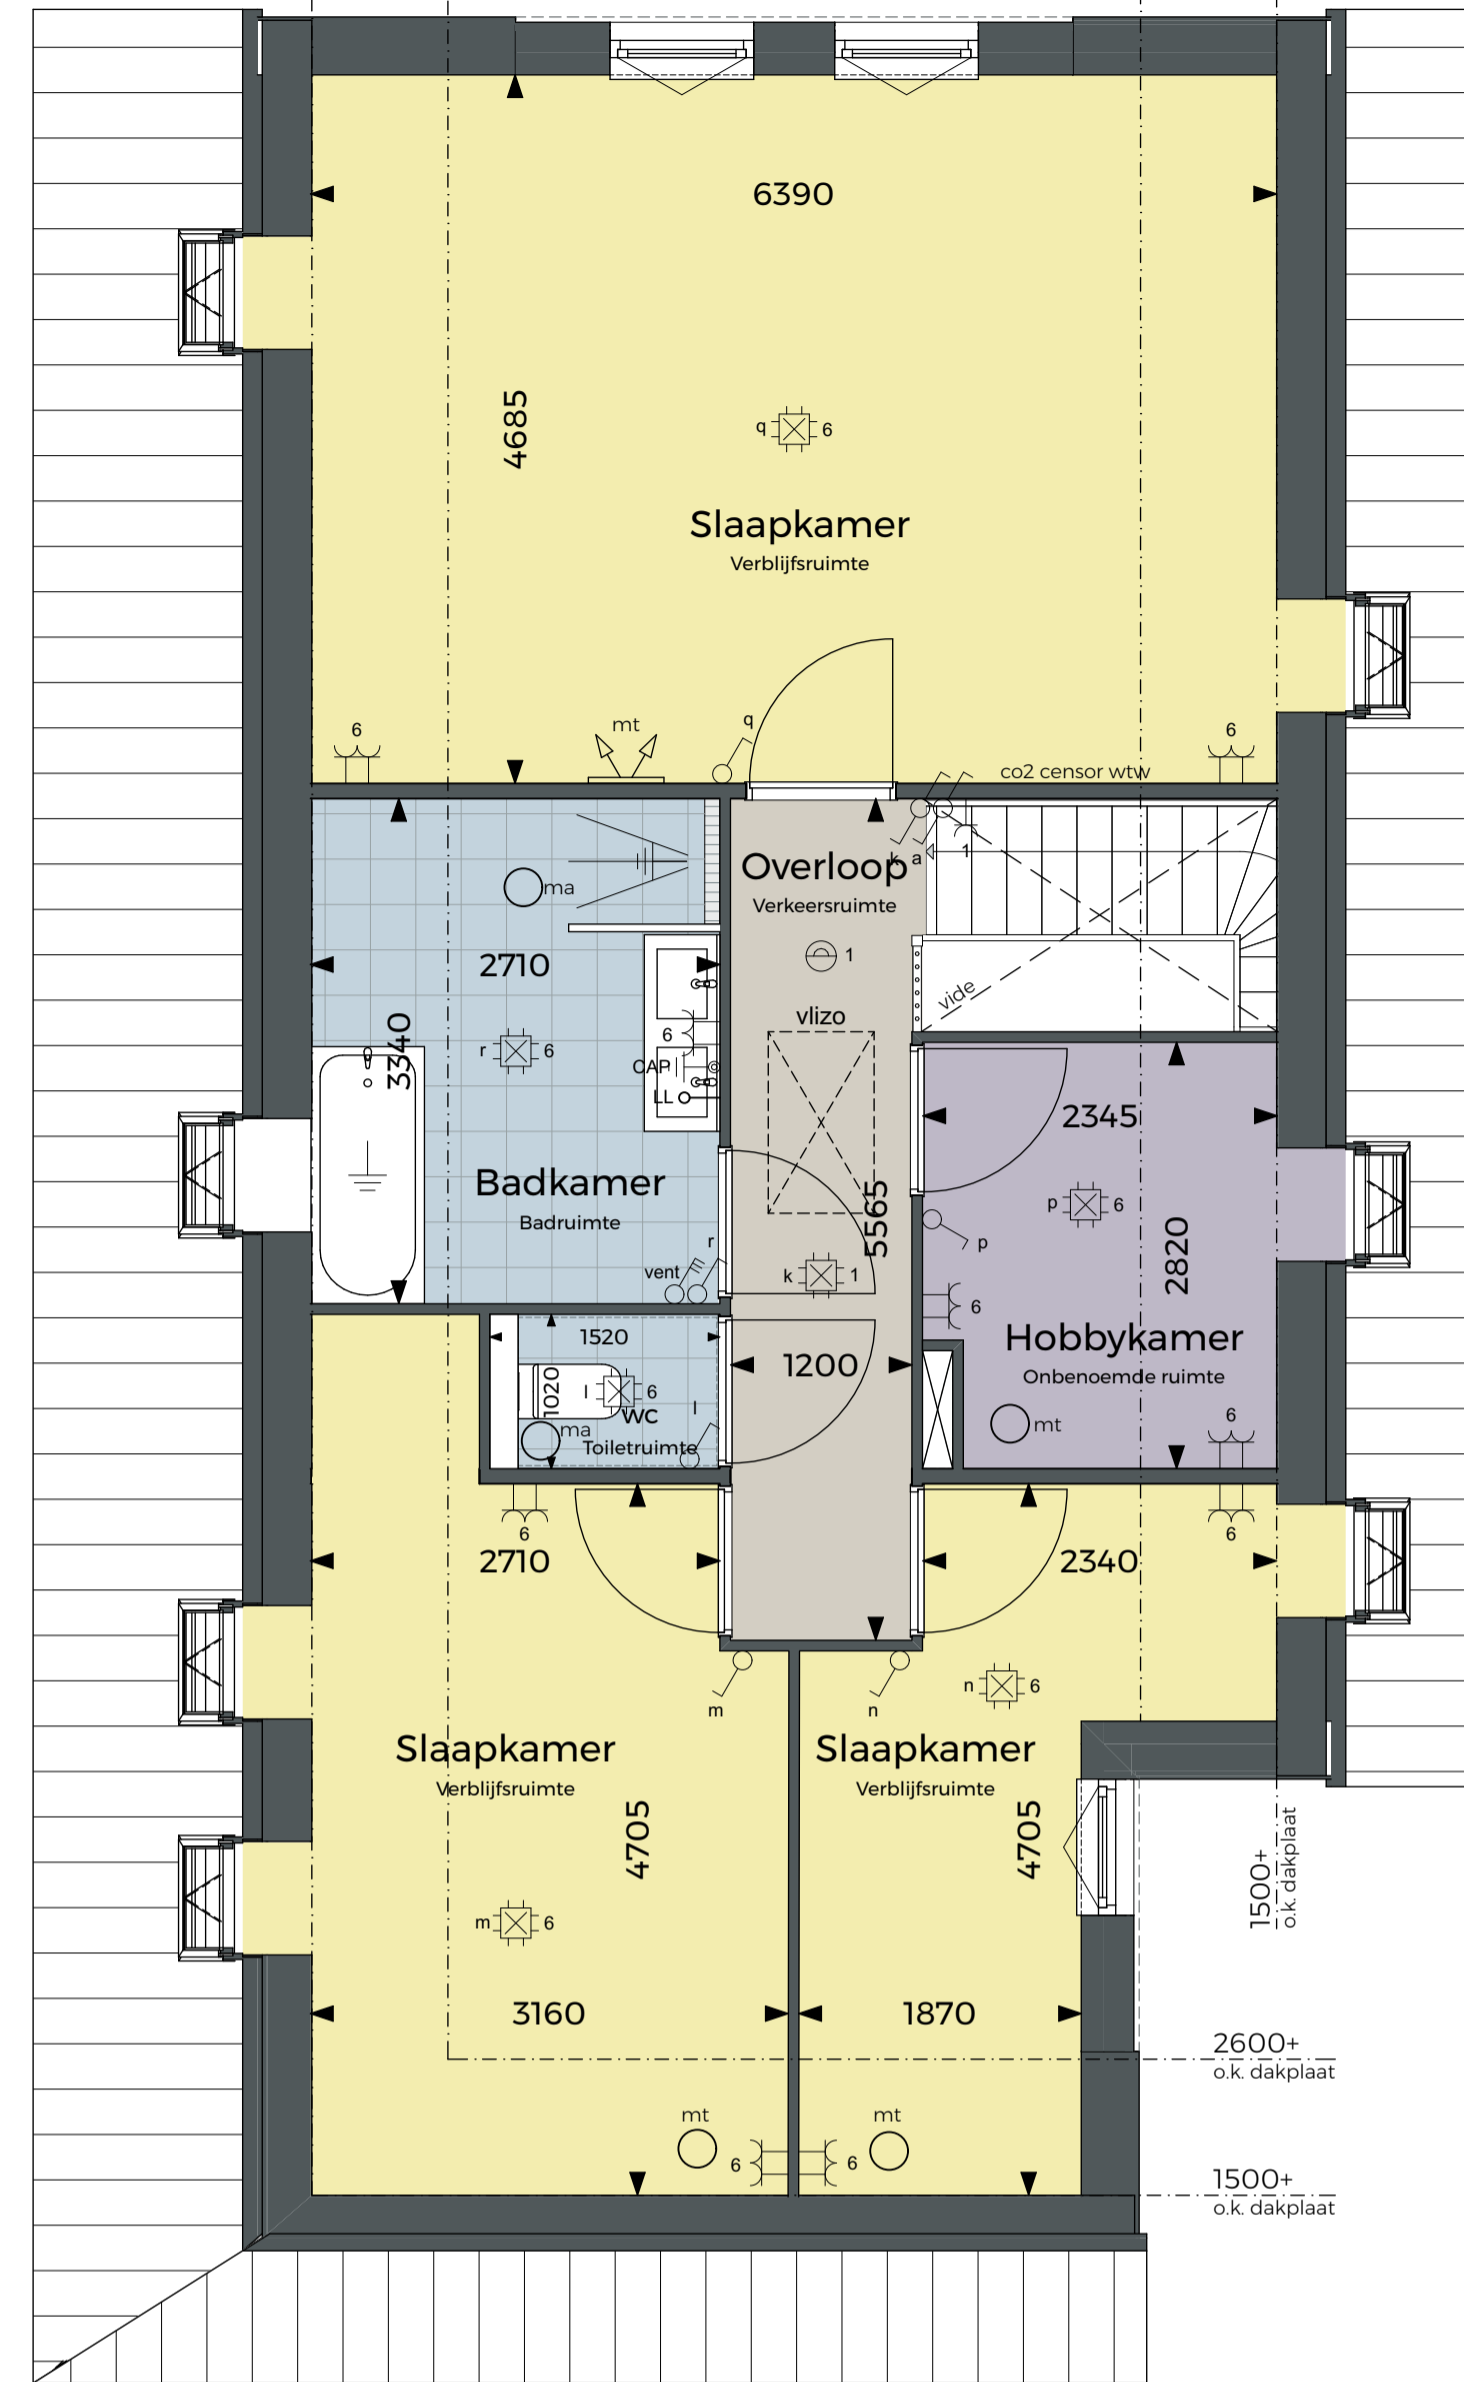

**1E VERDIEPING**  
schaal 1 : 50

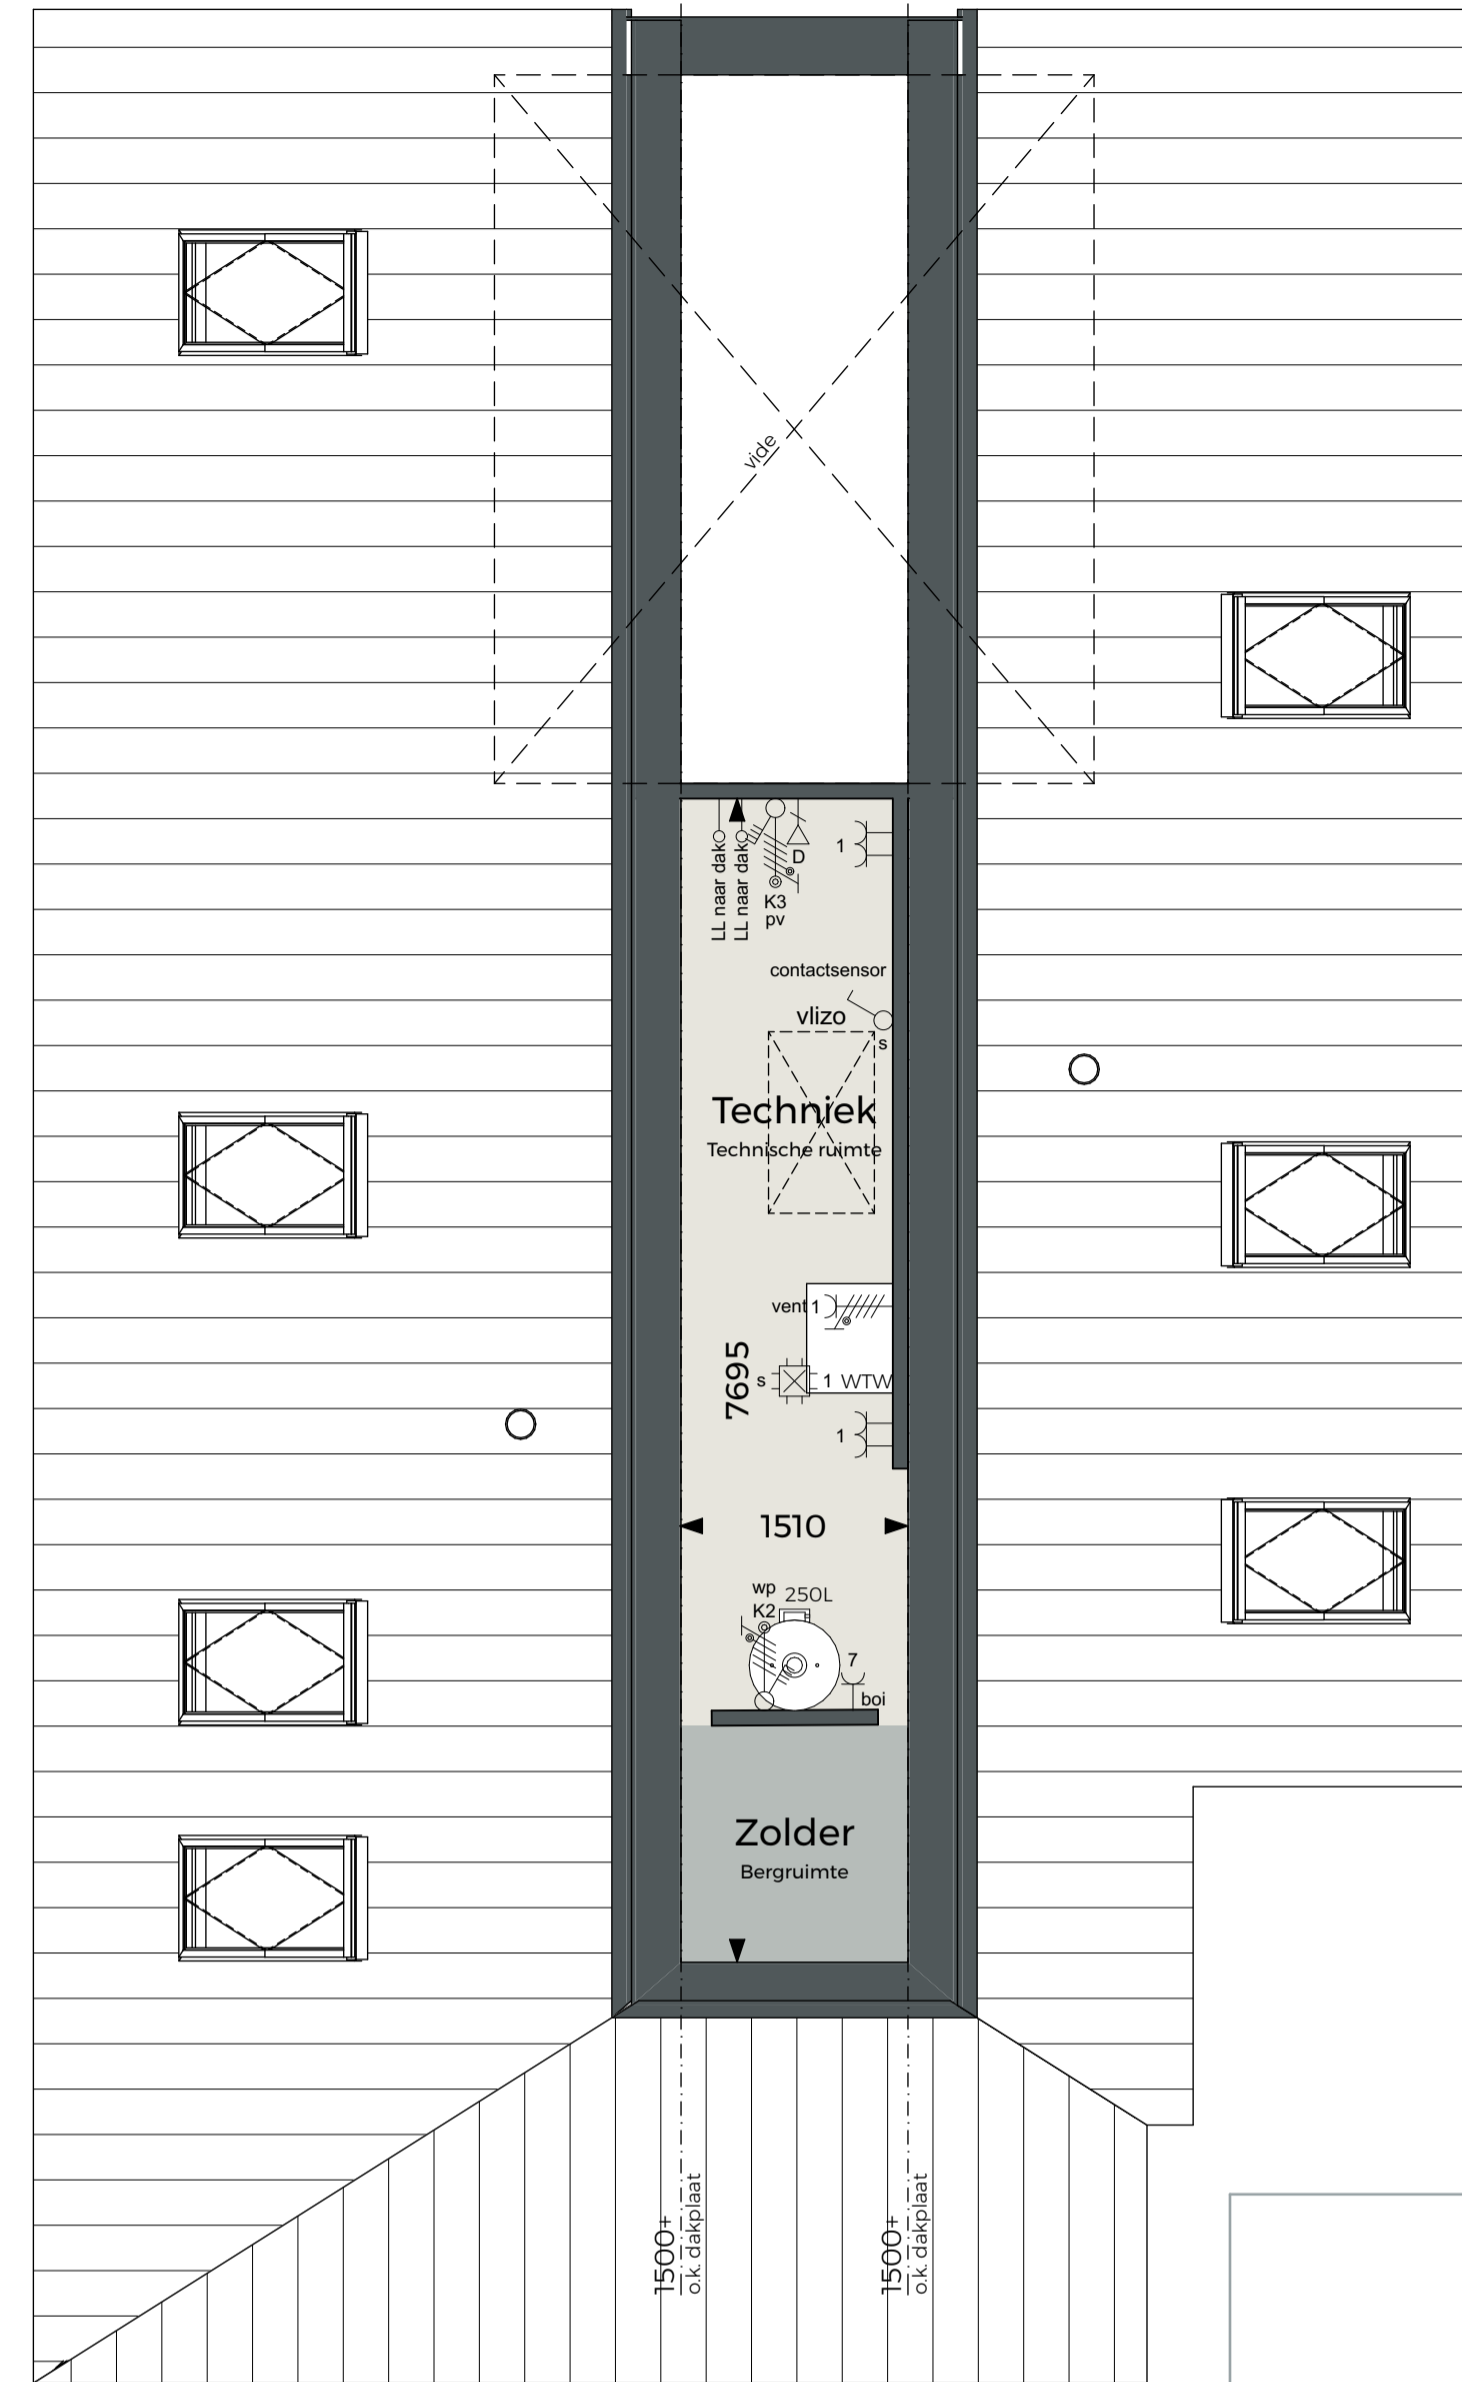

**2E VERDIEPING**  
schaal 1 : 50

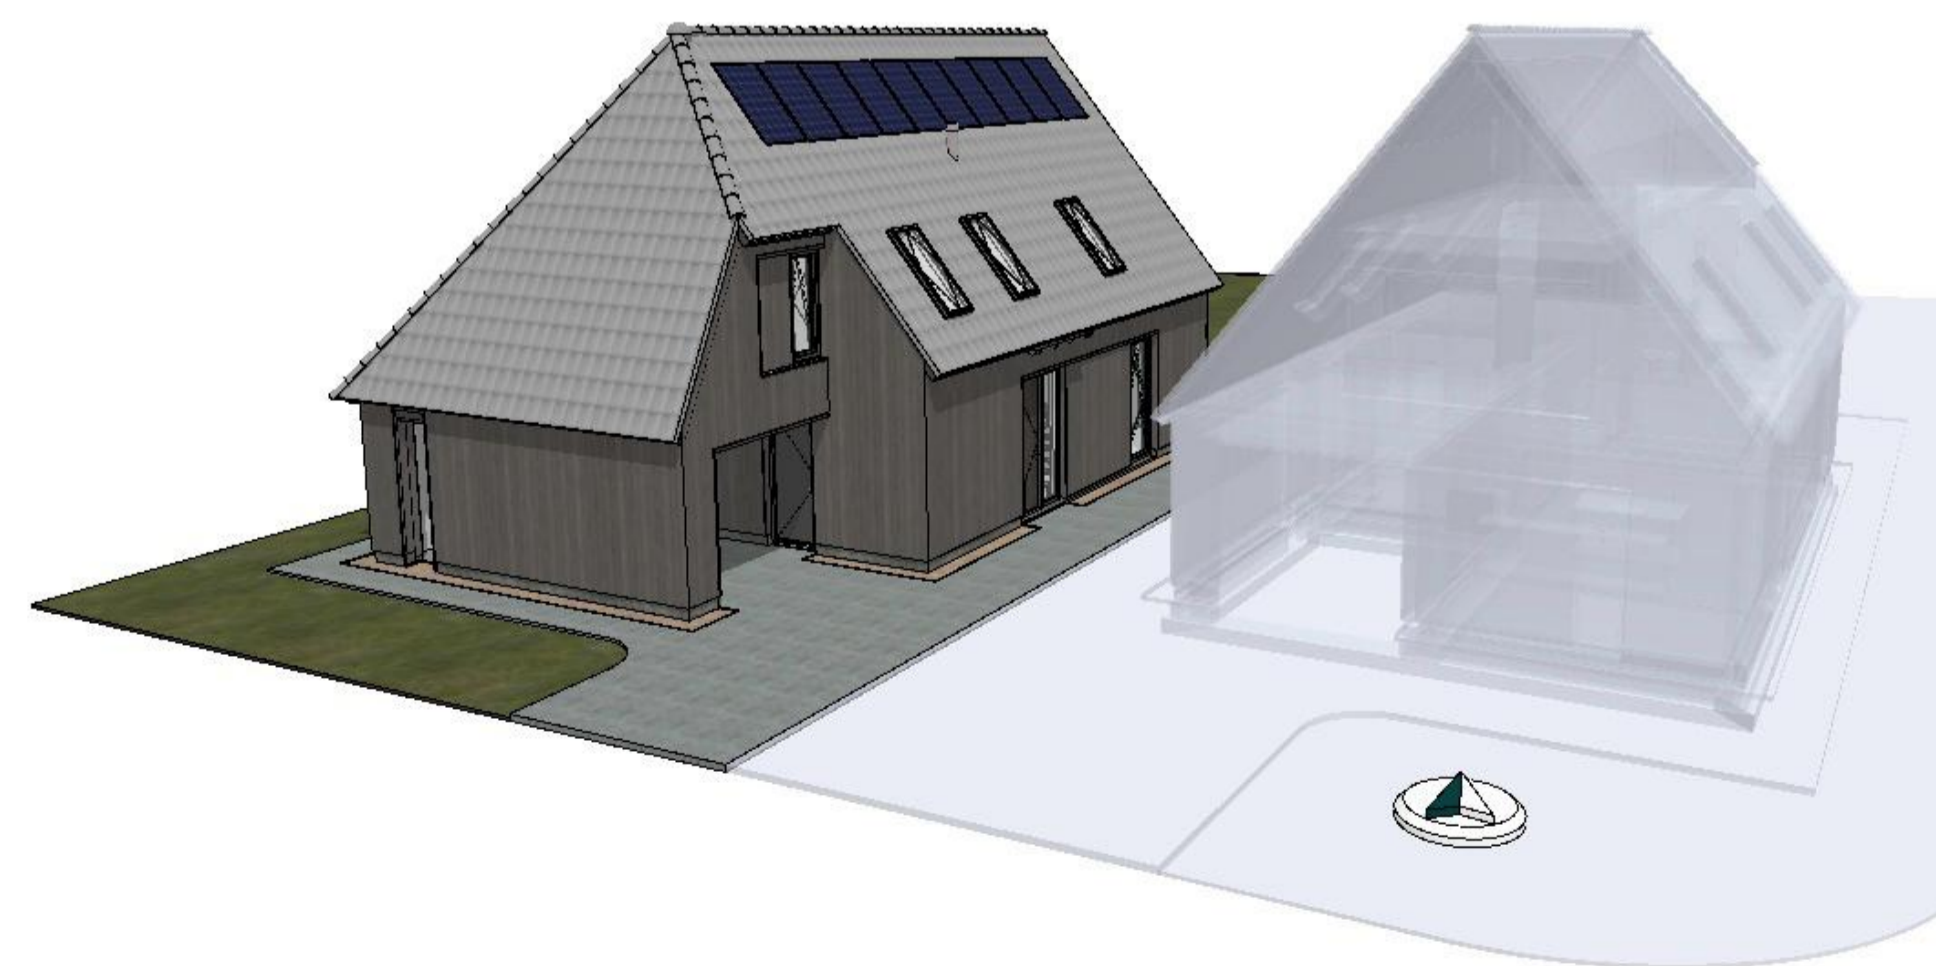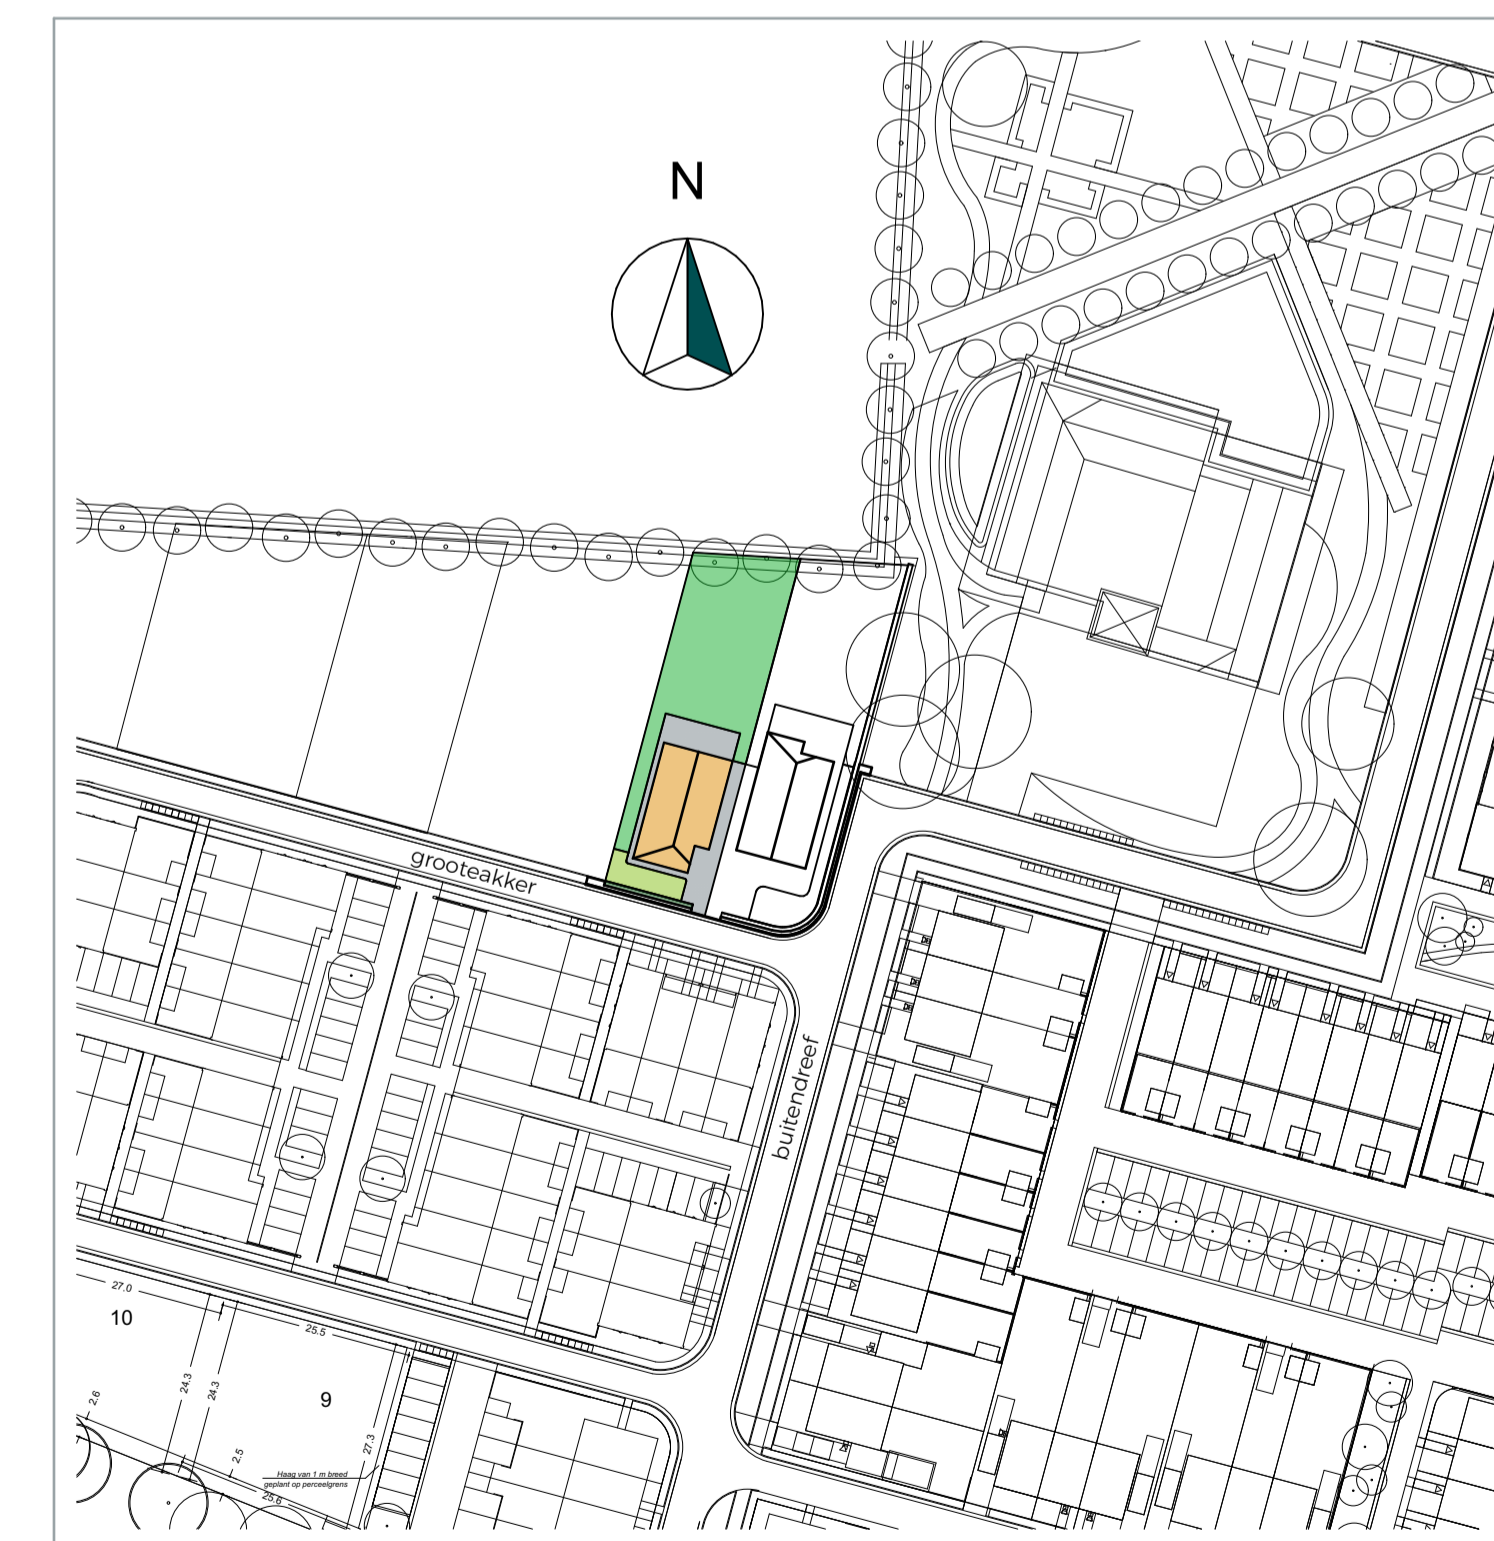

- Renvooi E-installatie**
- Deurbel
  - Schel
  - Aansluitpunt 3 fasen nul en beschermingscontact, geschakeld
  - Aansluitpunt data
  - Aansluitpunt thermostaat bedraad
  - Aarding
  - asp wand
  - Centr.doos + code
  - Centraal aardpunt
  - Contactdoos 1-voudig met beschermingscontact
  - Contactdoos 2-voudig met beschermingscontact opbouw
  - Contactdoos 3 fasen, nul en beschermingscontact
  - Loze leiding
  - Perilex, wtw
  - Rookmelder 230v
  - Schakelaar, 1-polig
  - Schakelaar, standen
  - Schakelaar, wissel
  - Verdeelinrichting

- Renvooi W-installatie**
- Vloerverwarming
  - Buitenunit warmtepomp
  - Mechanische ventilatie met warmterugwinning
  - Boilervat
  - Afvoerpunt mech. ventilatie indicatief weergegeven
  - Toevoerpunt mech. ventilatie indicatief weergegeven

- Alle maten in millimeters
- Kleine wijzigingen voorbehouden
- Wijzigingen n.a.v. engineering installaties en constructief voorbehouden
- Aan de maatvoering kunnen geen rechten worden ontleend
- Verwarmingselementen, keukenopstelling, afzuigpunten en rookmelders zijn indicatief weergegeven (plaats en afmeting)
- Lichtpunten worden opgeleverd zonder armatuur, tenzij anders is aangegeven
- PV panelen en overige installaties zijn indicatief weergegeven
- Warmtepomp, ventilatiebox, omvormers en dakdoorvoeren zijn indicatief weergegeven (plaats en afmeting)
- Positie dakramen, positie dakkapellen, voorbereidingen dakramen en voorbereidingen dakkapellen kan wijzigen n.a.v. engineering dakplaten

**De Dors De Deel**  
Luxe boerderijwoningen

**'De houten voorraadschuren'**  
Veghels Buiten

Kavel 14  
**De Dors**

Blad VRK-A-150    Schaal 150    Datum 03-07-2024    Revisie    Afm: 594,0 x 841,0