

VOORAANZICHT
 schaal 1 : 50




RECHTER ZIJAANZICHT
 schaal 1 : 50



ACHTERAANZICHT
 schaal 1 : 50



LINKER ZIJAANZICHT
 schaal 1 : 50

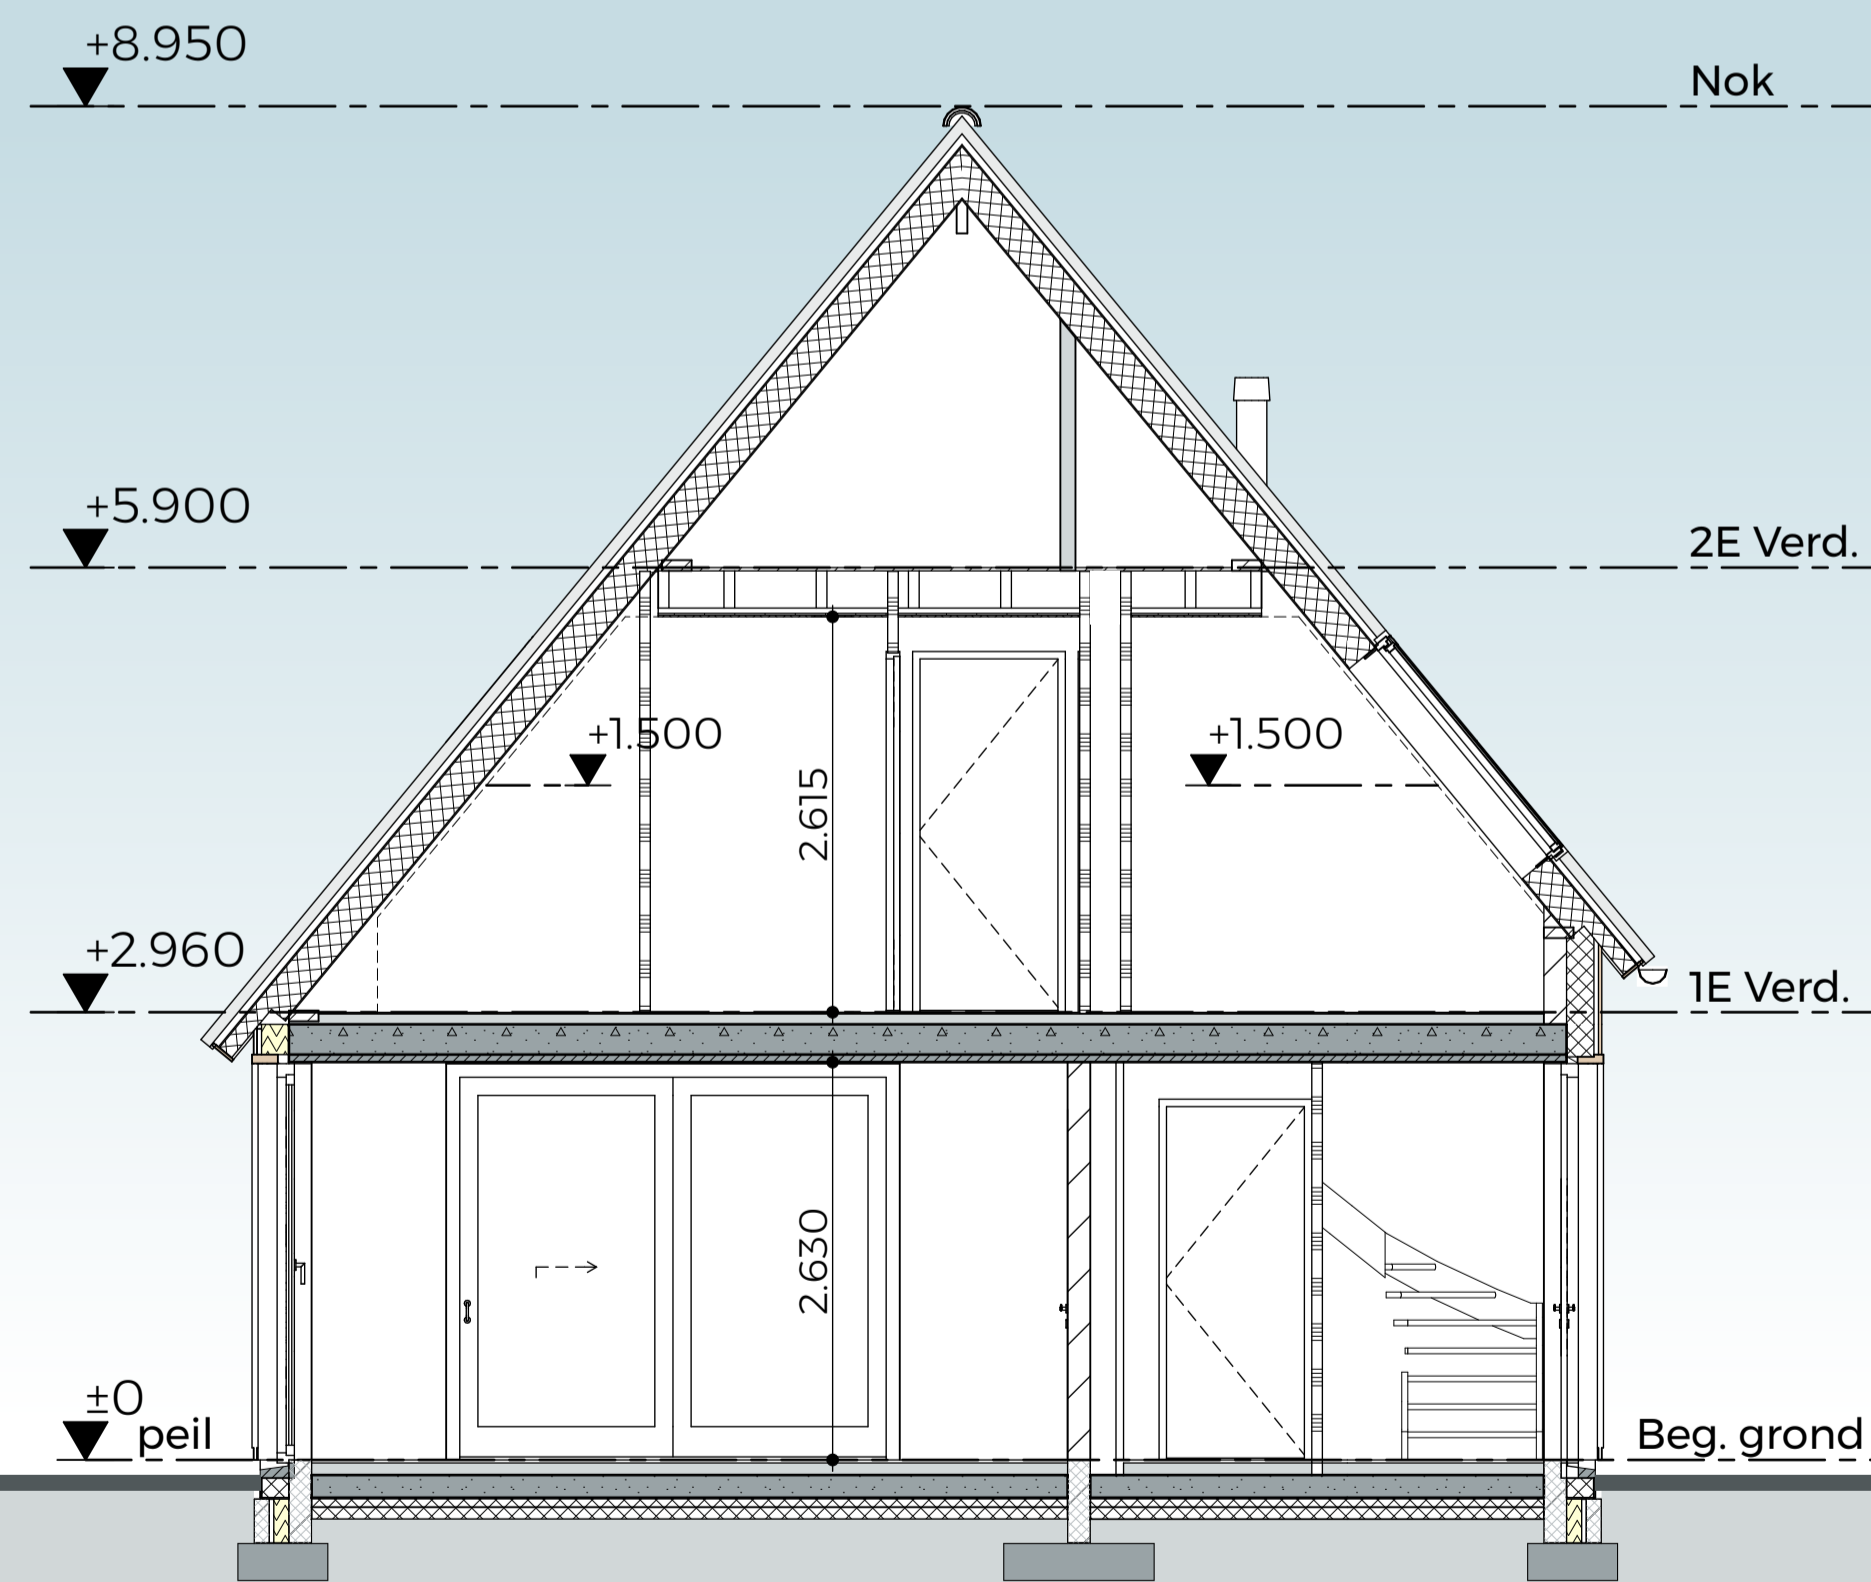

DOORSNEDE
 schaal 1 : 50

- Alle maten in millimeters
- Kleine wijzigingen voorbehouden
- Wijzigingen n.a.v. engineering installaties en constructief voorbehouden
- Aan de maatvoering kunnen geen rechten worden ontleend
- Verwarmingselementen, keukenopstelling, afzuigpunten en rookmelders zijn indicatief weergegeven (plaats en afmeting)
- Lichtpunten worden opgeleverd zonder armatuur, tenzij anders is aangegeven
- PV panelen en overige installaties zijn indicatief weergegeven
- Warmtepomp, ventilatiebox, omvormers en dakdoorvoeren zijn indicatief weergegeven (plaats en afmeting)
- Positie dakramen, positie dakkapellen, voorbereidingen dakramen en voorbereidingen dakkapellen kan wijzigen n.a.v. engineering dakplaten



'De Dors & De Deel
 Veghels Buiten

'De Dors'
 Gevels