


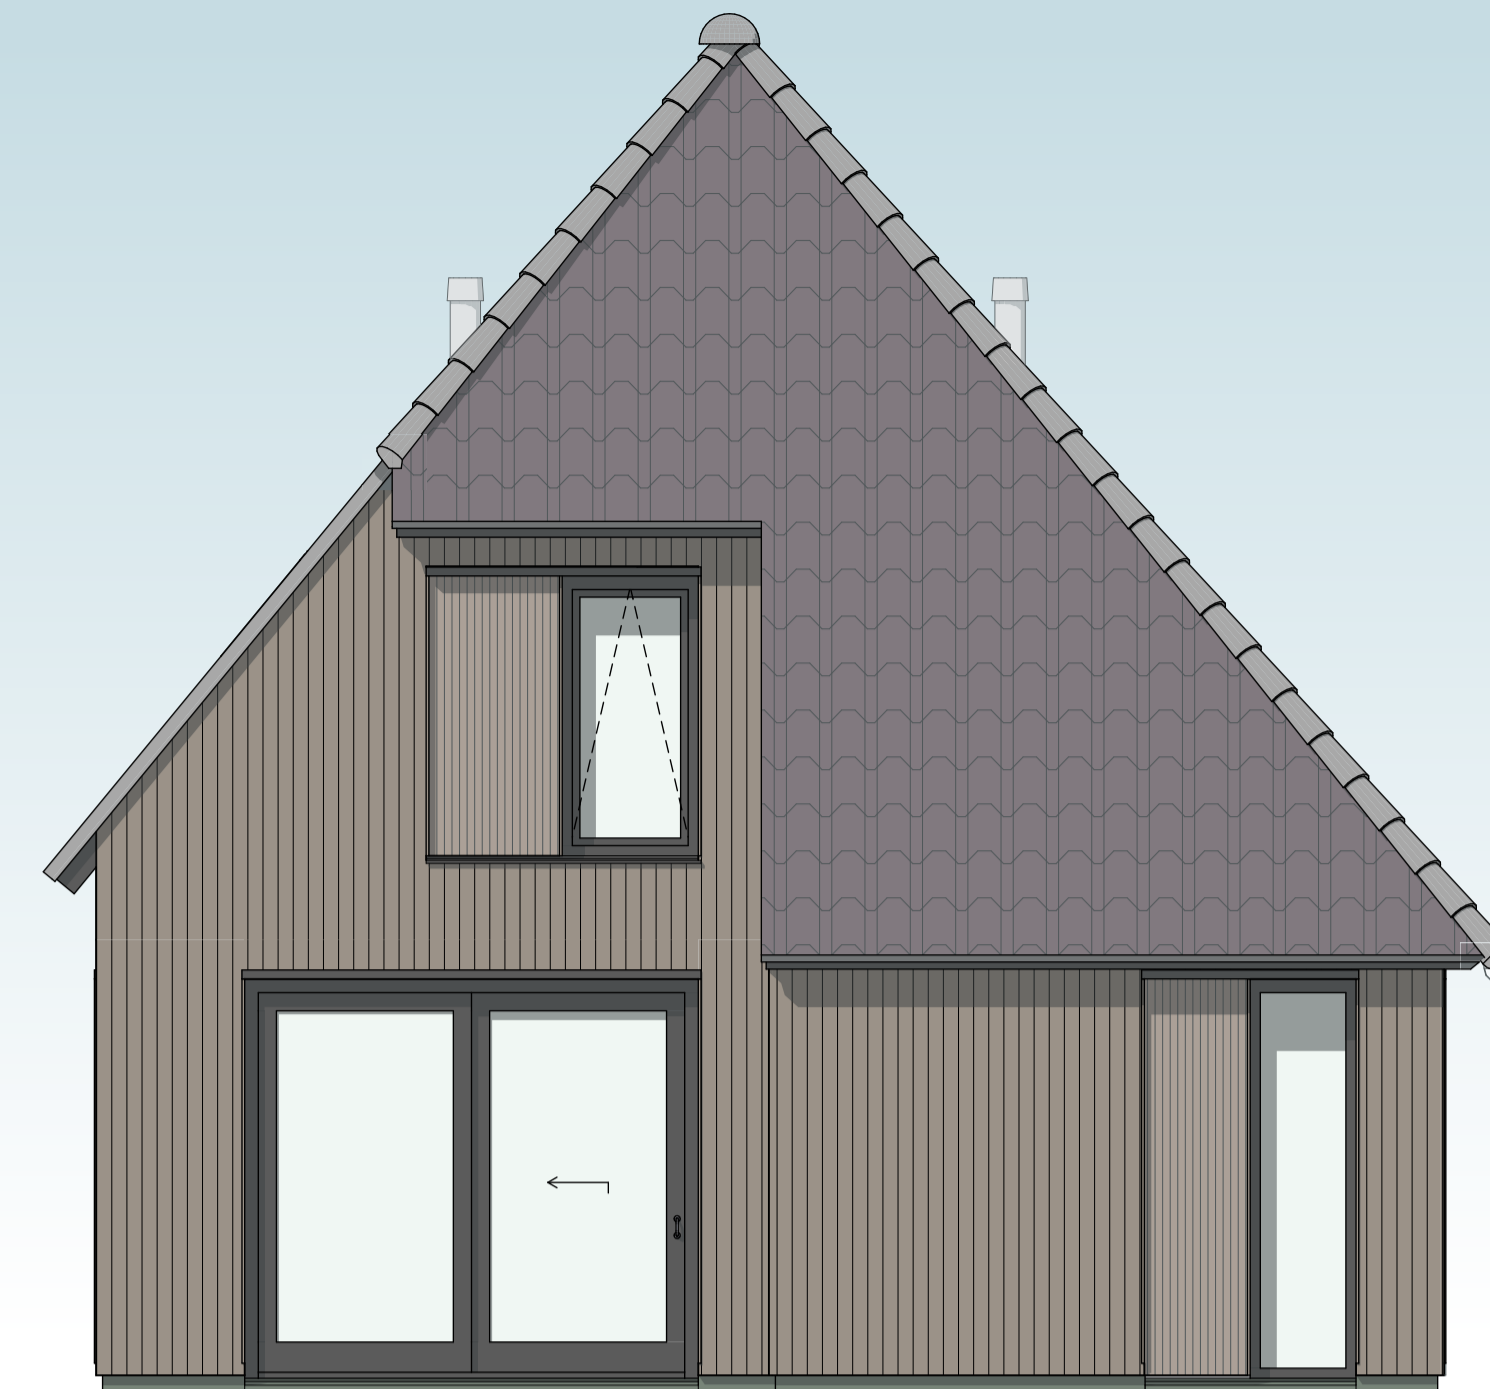

**VOORAANZICHT**  
schaal 1 : 50




**RECHTER ZIJAANZICHT**  
schaal 1 : 50



**ACHTERAANZICHT**  
schaal 1 : 50




**LINKER ZIJAANZICHT**  
schaal 1 : 50

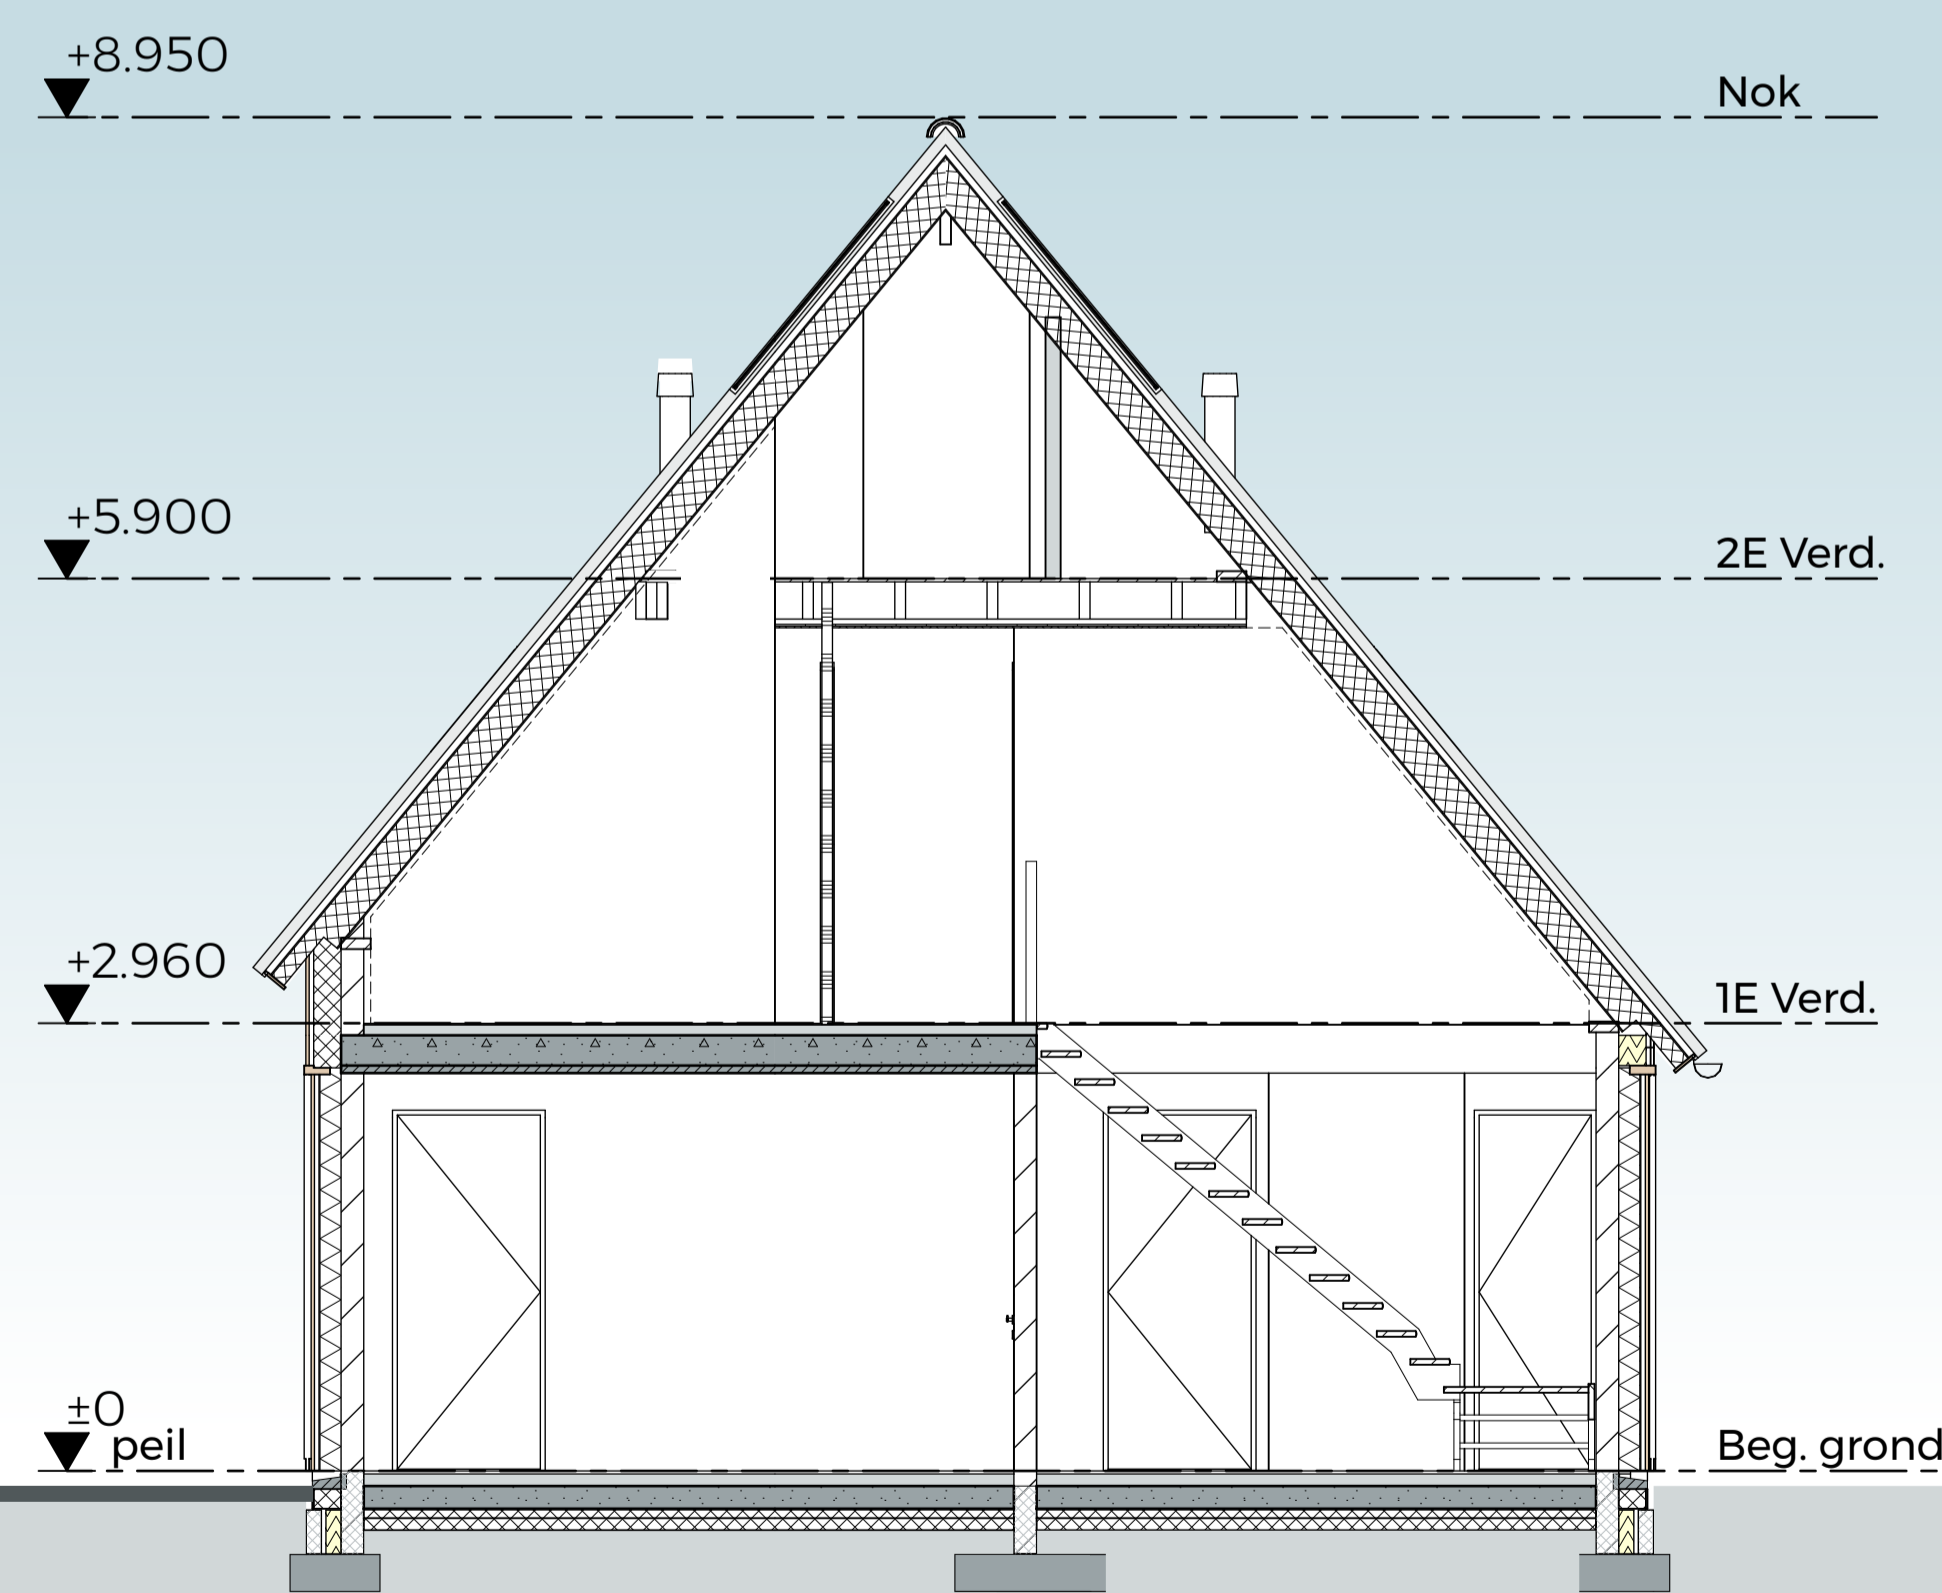

**DOORSNEDE**  
schaal 1 : 50

- Alle maten in millimeters
- Kleine wijzigingen voorbehouden
- Wijzigingen n.a.v. engineering installaties en constructief voorbehouden
- Aan de maatvoering kunnen geen rechten worden ontleend
- Verwarmingselementen, keukenopstelling, afzuigpunten en rookmelders zijn indicatief weergegeven (plaats en afmeting)
- Lichtpunten worden opgeleverd zonder armatuur, tenzij anders is aangegeven
- PV panelen en overige installaties zijn indicatief weergegeven
- Warmtepomp, ventilatiebox, omvormers en dakdoorvoeren zijn indicatief weergegeven (plaats en afmeting)
- Positie dakramen, positie dakkapellen, voorbereidingen dakramen en voorbereidingen dakkapellen kan wijzigen n.a.v. engineering dakplaten

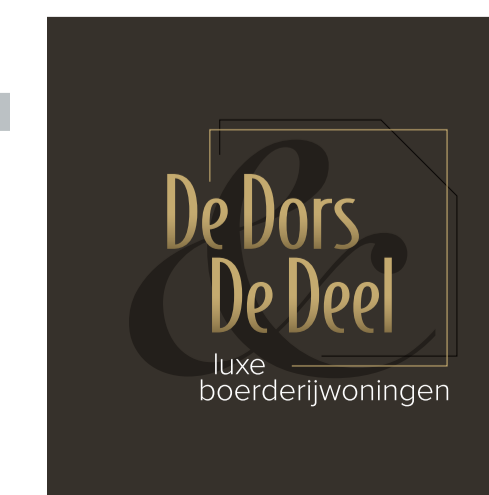

'De Dors & De Deel'  
Veghels Buiten

'De Deel'  
Gevels

Blad VRK-B-153	Schaal 1:50	Datum 04-03-2025	Revisie	Afm. AI
-------------------	----------------	---------------------	---------	------------